


LEGENDA:

-  Zona C1a – Residenziale di Completamento estensiva rada
-  Sagoma di massimo sviluppo dell'edificazione
-  n°/mq
Numerazione/Superficie/Volume
-  Accessi ai lotti
-  Parcheggi pubblici di P.R.G.
-  Zona Verde pubblico

Superficie mq. 2.950
Lotto n.1 mq. 890 mc. 1.157
Lotto n.2 mq. 1.100 mc. 1.430
Lotto n.3 mq. 960 mc. 1.248
Indice Fondario 1,30 mc/mq.
Rapporto Fondario 35% mq/mq.

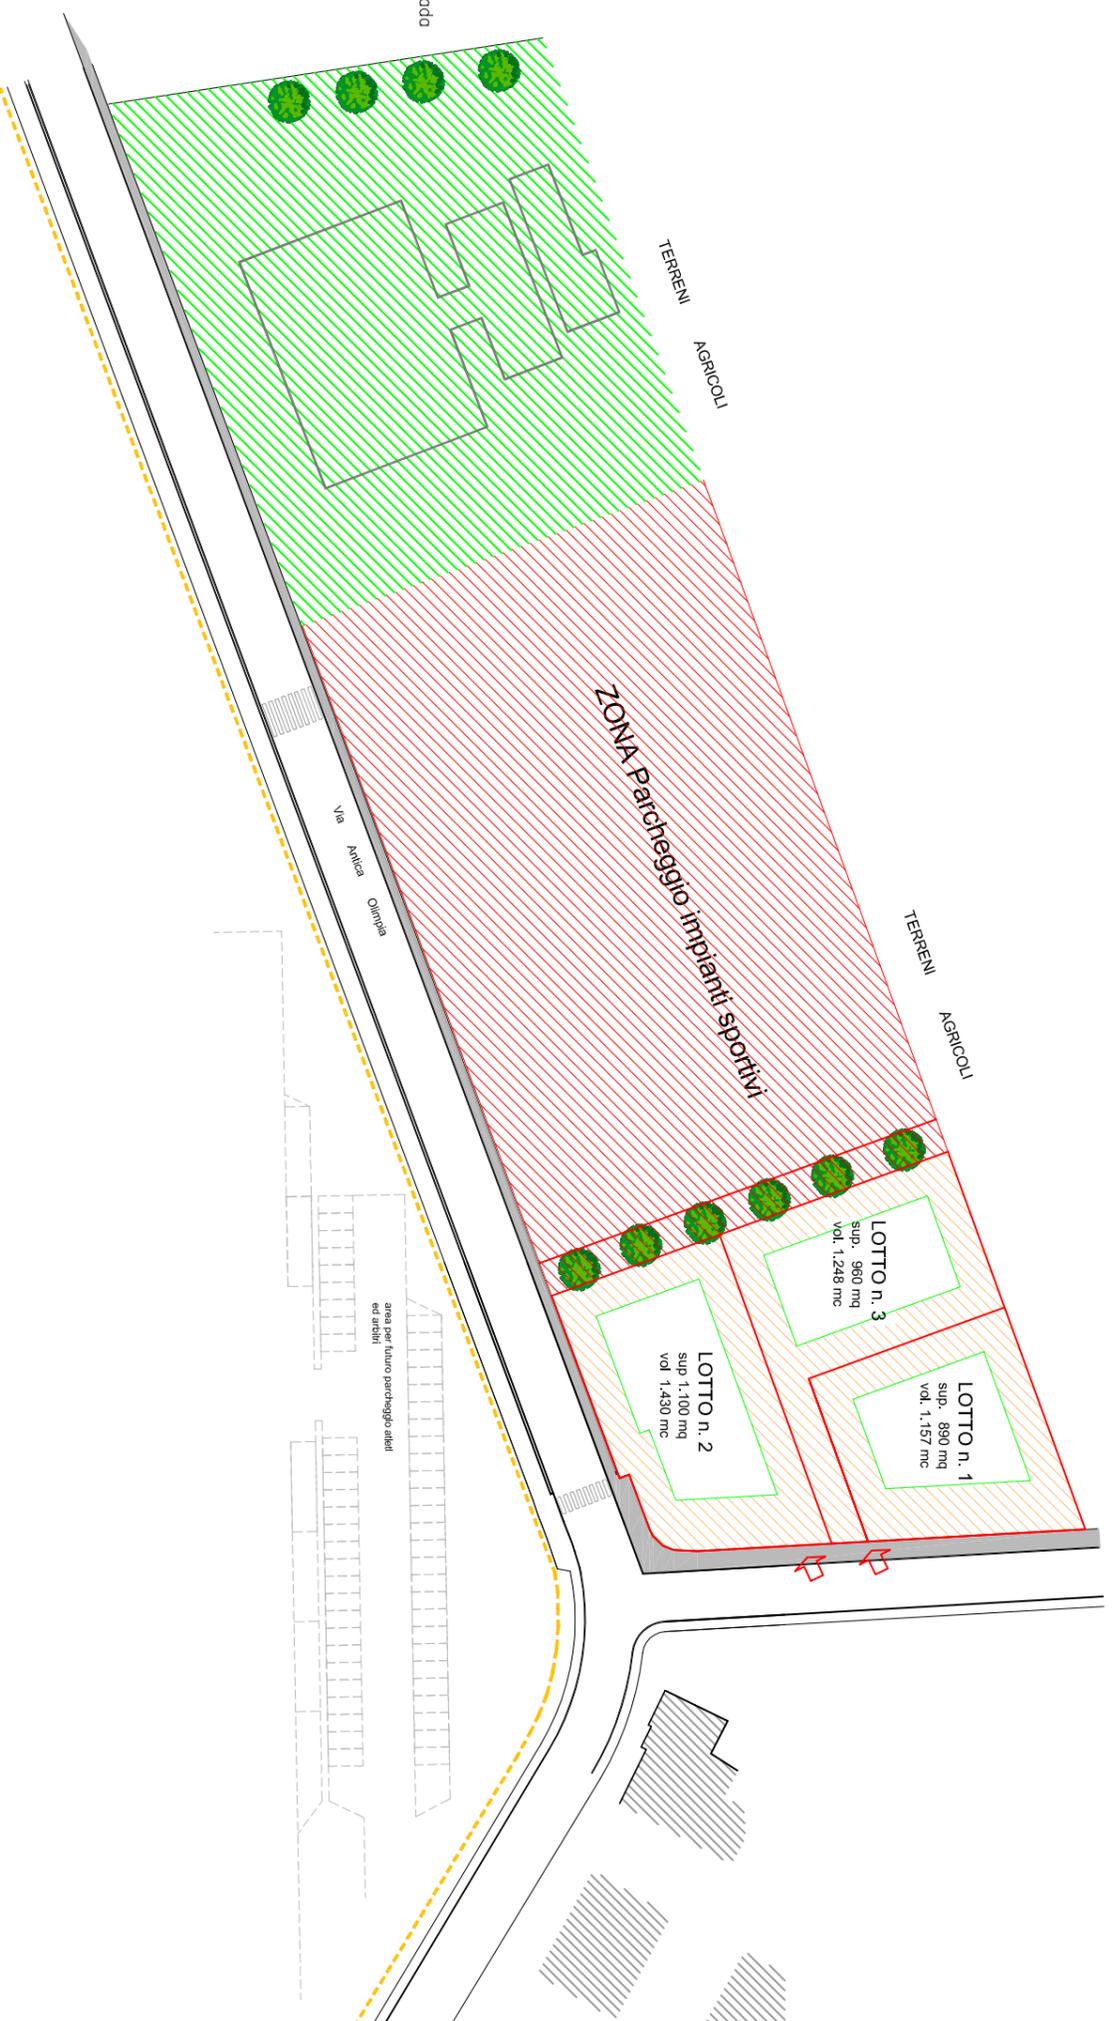

Comune di CAMISANO VICENTINO Provincia di VICENZA

Allegato 1
Scala 1:1000
Dicembre 2017
FILE: 2019
"PIANO DELLE ALIENAZIONI"

TITOLO: PLANIMETRIA PROGETTO-AZZONAMENTO AREA DI VIA BADEN POWELL

UFFICIO TECNICO COMUNALE

Allegato 1 – Azzonamento