



Regione del Veneto

COMUNE DI CAMISANO VICENTINO

Provincia di Vicenza

Piazza Umberto I° n. 1 - 36043 Camisano Vicentino (VI)
www.comune.camisanovicentino.vi.it

tavola N:

1

oggetto: S.P. n. 21 GRIMANA: ADEGUAMENTO VIABILISTICO
DELL'INCROCIO "QUATTRO STRADE" IN ZONA
MANCAMENTO - COMPLETAMENTO PISTA CICLABILE
VARIANTE AL P.R.G. - P.I.
art. 24 c. 1 e 2 L.R. n. 27/2003, art. 19 c. 2 D.P.R. 327/2001

scala: 1: 2000

elaborato: P.R.G. - P.I. DI VARIANTE

data: Luglio 2018

estremi approvazione:

Committente:
COMUNE DI CAMISANO VIC.NO (VI)
C.F. 80007050240
P.IVA 00566310249
tel. 0444.419936
fax. 0444.419960

aggiornamenti:

Visto: il Sindaco

IL SINDACO
Dr. Eleutherios Prezalis

L'Impresa:

Il Responsabile del Procedimento:



IL RESPONSABILE DEL SERVIZIO
SEGRETERIA Geom. Aldalberto


il progettista: arch. Ilario Faresin
A.P.M. srl
Contrà Misericordia 39
36100 Vicenza




realizzazione:

verificato:

filename:
SP21\Var Urb 2018.07 (Camisano Vic.no)_ Adozione_71.pdf

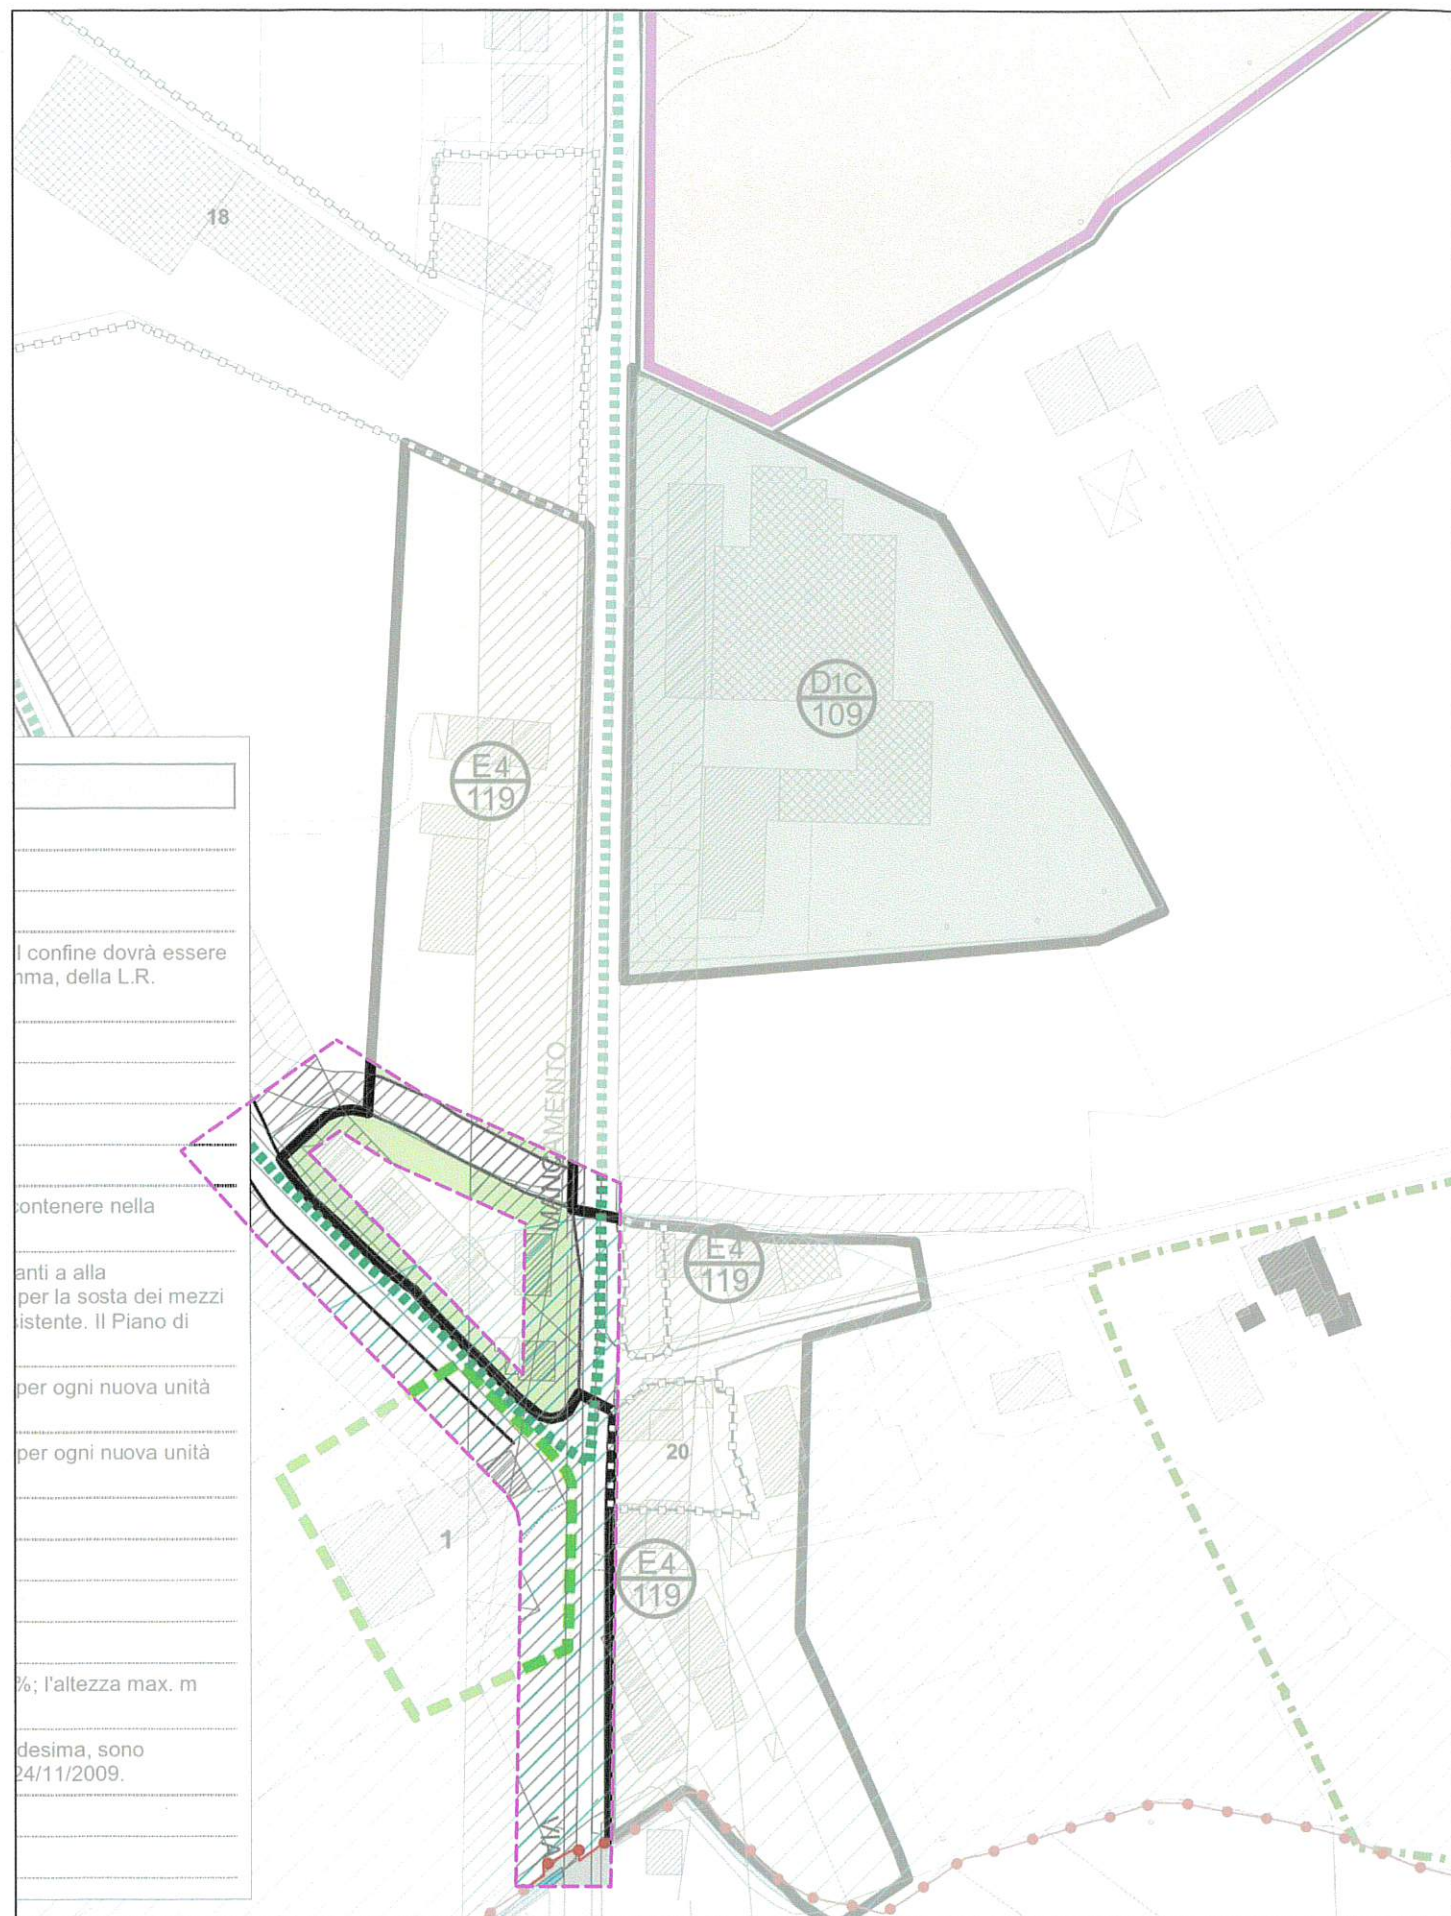

P.R.G. - P.I. Vigente (estratto tav. 13.3.g) - scala 1:2000

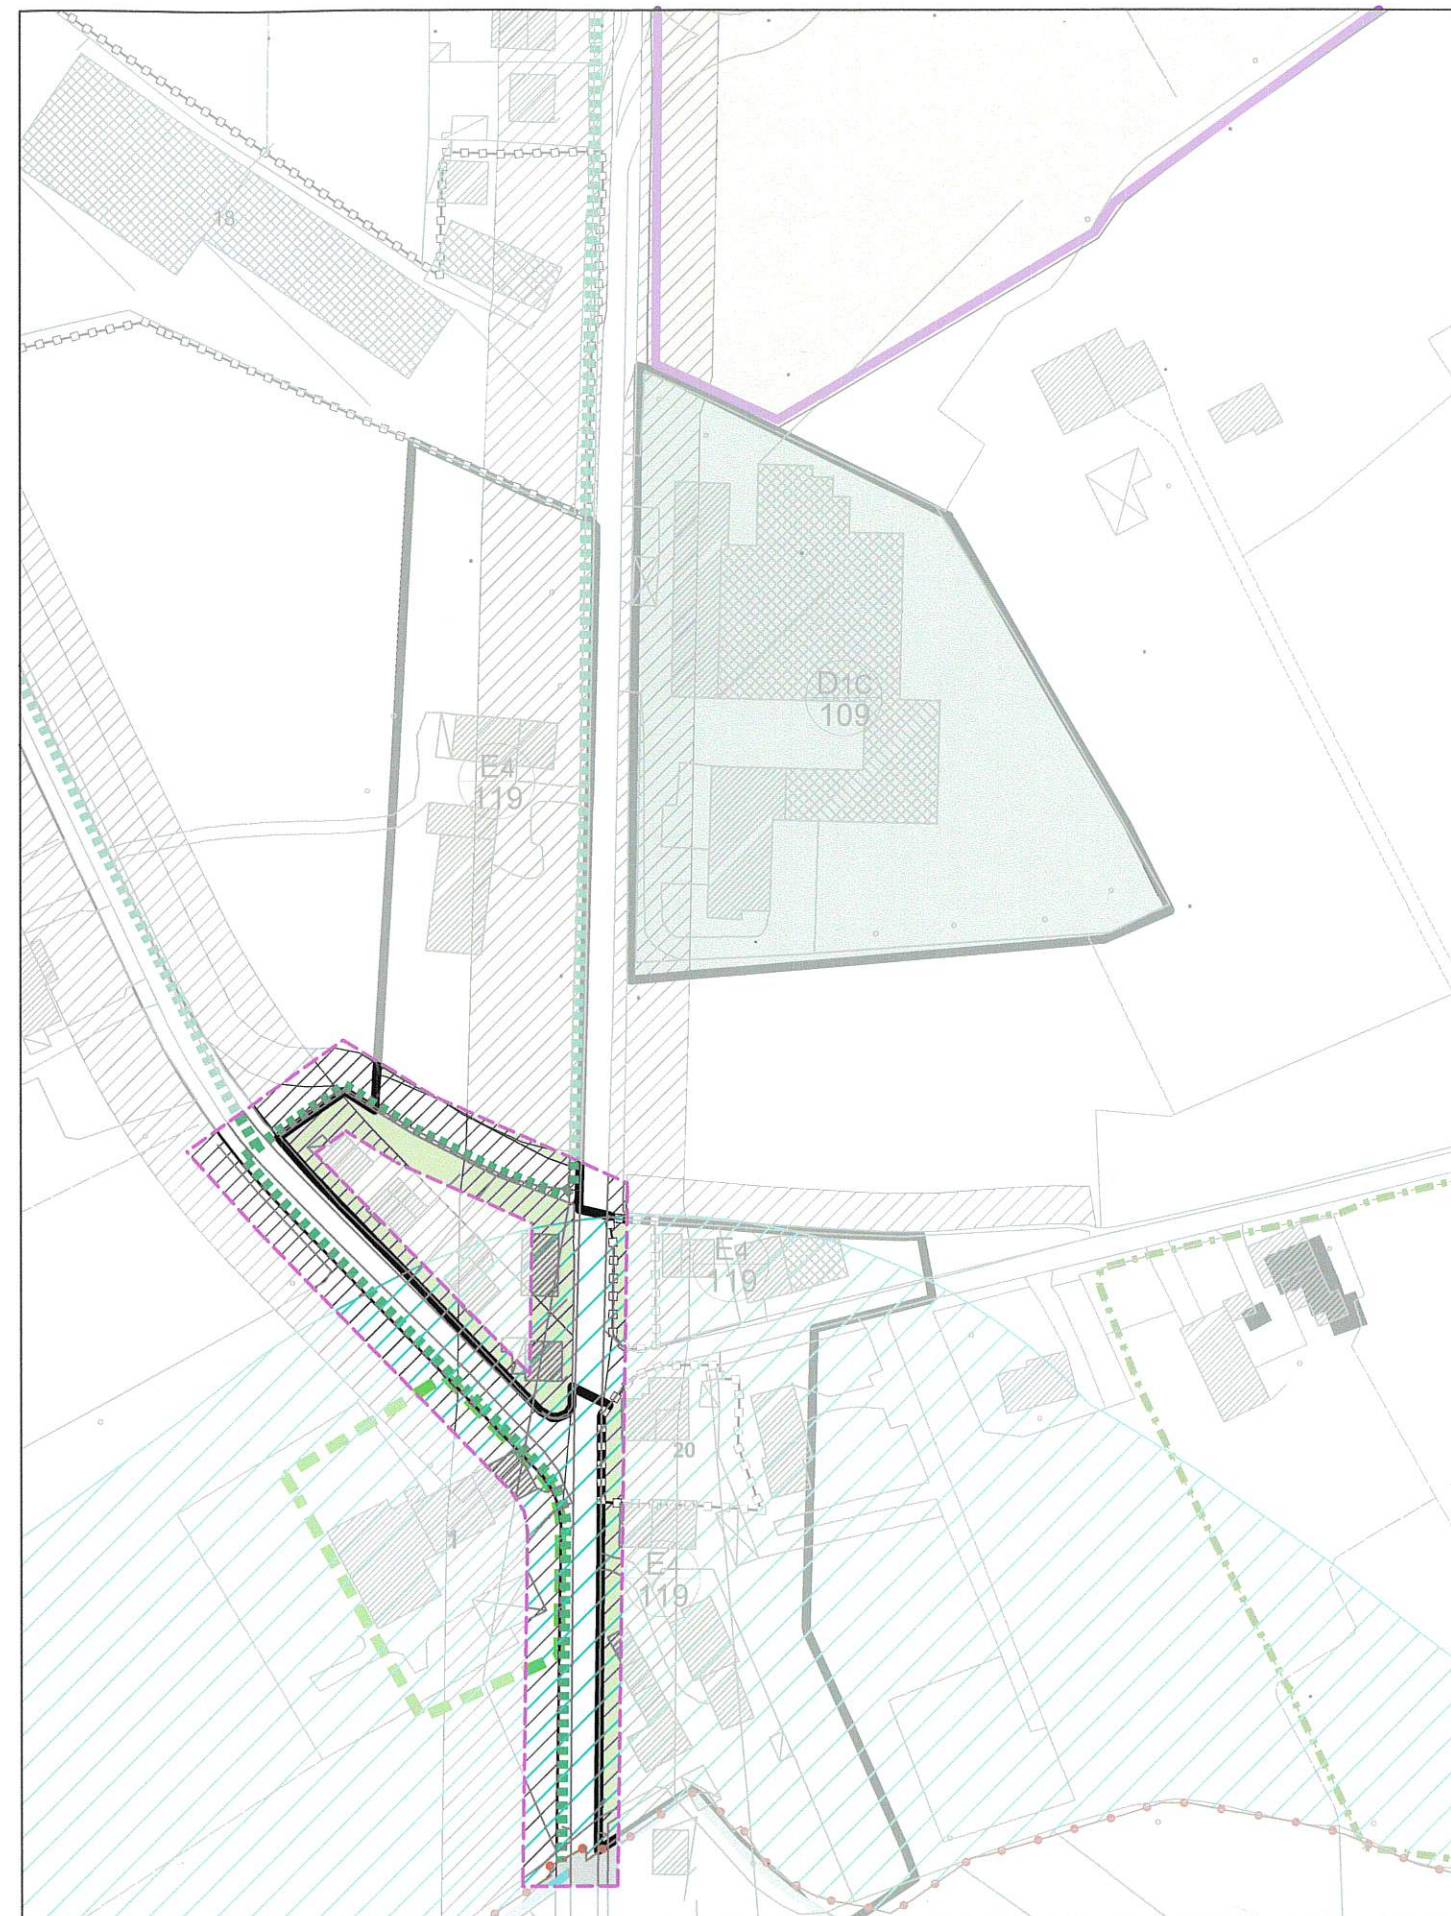

P.R.G. - P.I. Variante (estratto tav. 13.3.g) - scala 1:2000