

P.I. COMUNE DI CAMISANO VICENTINO
Provincia di Vicenza

SINDACO
Renzo Marangon

SEGRETARIO COMUNALE
Marco Del Vito

UFFICIO TECNICO COMUNALE
Loro Bonora
Pier Giorgio Tomblani
Ivan Maresco
Ludovico Berfin

PROGETTAZIONE P.I. E COORDINAMENTO
TOMBIAN & ASSOCIATI
Piergiorgio Tomblani
Ivan Maresco
Ludovico Berfin

MICHELIN ARCHITETTI ASSOCIATI
Bruno A. M. Micheli

PIANO DEGLI INTERVENTI
Piano Regolatore Comunale L.R. 11/2004

TAV. 2. H
Scala 1:2.000

INTERO TERRITORIO COMUNALE - ELABORATO 2.H

tombian&associati

VINCOLI

Vincolo monumentale D.Lgs n.42/2004, art. 10 - Beni culturali

Vincolo paesaggistico D.Lgs n.42/2004, art.142 lett. c - Beni paesaggistici "Corsi d'acqua"

Vincolo storico "zona F" - D.P.C. 2374/2003, D.P.C. 3518/2008, D.M. 14.01.2008, D.G.R. n.87 del 03.12.2003, L.R. 27/2003, D.G.R. n.71 del 22.01.2008, D.G.R. n.1572 del 03.09.2013

PIANIFICAZIONE DI LIVELLO SUPERIORE

Villa Cà Misani - Ville Venete di interesse provinciale (art. 45-46 norme P.T.C.P.)

Villa Capra, Barbaran, Colson - Ville Venete di particolare interesse provinciale (art. 45-46 norme P.T.C.P.)

Contesto figurativo (art. 46 norme P.T.C.P.)

Cave estratte (art. 13 norme P.T.C.P.)

Area a pericolosità idraulica e idrogeologica in riferimento al PAI (PAI del bacino idrografico del fiume Brenta - Bassaungione - Decreto del Segretario Generale del Distretto delle Alpi Orientali n°9 del 06/09/2019) - P.T. Pericolosità moderata

Area a pericolosità idraulica e idrogeologica in riferimento al PAI (PAI del bacino idrografico del fiume Brenta - Bassaungione - Decreto del Segretario Generale del Distretto delle Alpi Orientali n°9 del 06/09/2019) - P.T. Pericolosità media

FASCE DI RISPETTO ED ELEMENTI GENERATORI DI VINCOLO

Idrografia/Fasce di rispetto - Servizi Idraulica R.D. 388/1904 e R.D. 523/1904

Cimiteri/Fasce di rispetto - T.U. leggi sanitarie R.D. 1265/1934

Cimiteri/Fasce di rispetto - L.R. 30/2016

Deponitori/Fasce di rispetto - D.Lgs. 152/2006 e Delibera Comitato Interministeriale del 04/12/1977

Allevamenti zootecnici intensivi - D.G.R. 3178/2004 e ss.mm.ii. (Art. di indirizzo - art. 50 della L.R. 11/2004); D.G.R. 2092/10 D.G.R. 2465/2008 art. 59 - (Ragionazione puntuale (zone P.A. 1.)

Visibilità/Fasce di rispetto - D.Lgs. 295/1992 e D.P.R. 465/1992

Perimetro dei centri abitati

Elettrodotti/Fasce di rispetto - D.M. 28/05/2008

Metanodotti/Gasdotti/Fasce di rispetto - D.M. 24/11/1994

Inquili di comunicazione elettronica ad uso pubblico/Fasce di rispetto - D.P.C.M. 08/07/2003, D. Lgs. 259/2003, L.R. 29/03 e ss.mm.ii., D.M. 3818, L.R. 11/2004 art.13

SALVAGUARDIA IDRO-GEOLOGICA


Aree non idonee

Zone di tutela ai sensi dell'art.41 della L.R. 11/2004

Area esondabile

Area a ristagno idrico (con falda subaffiorante)

Area esondabile e a ristagno idrico (con falda subaffiorante)

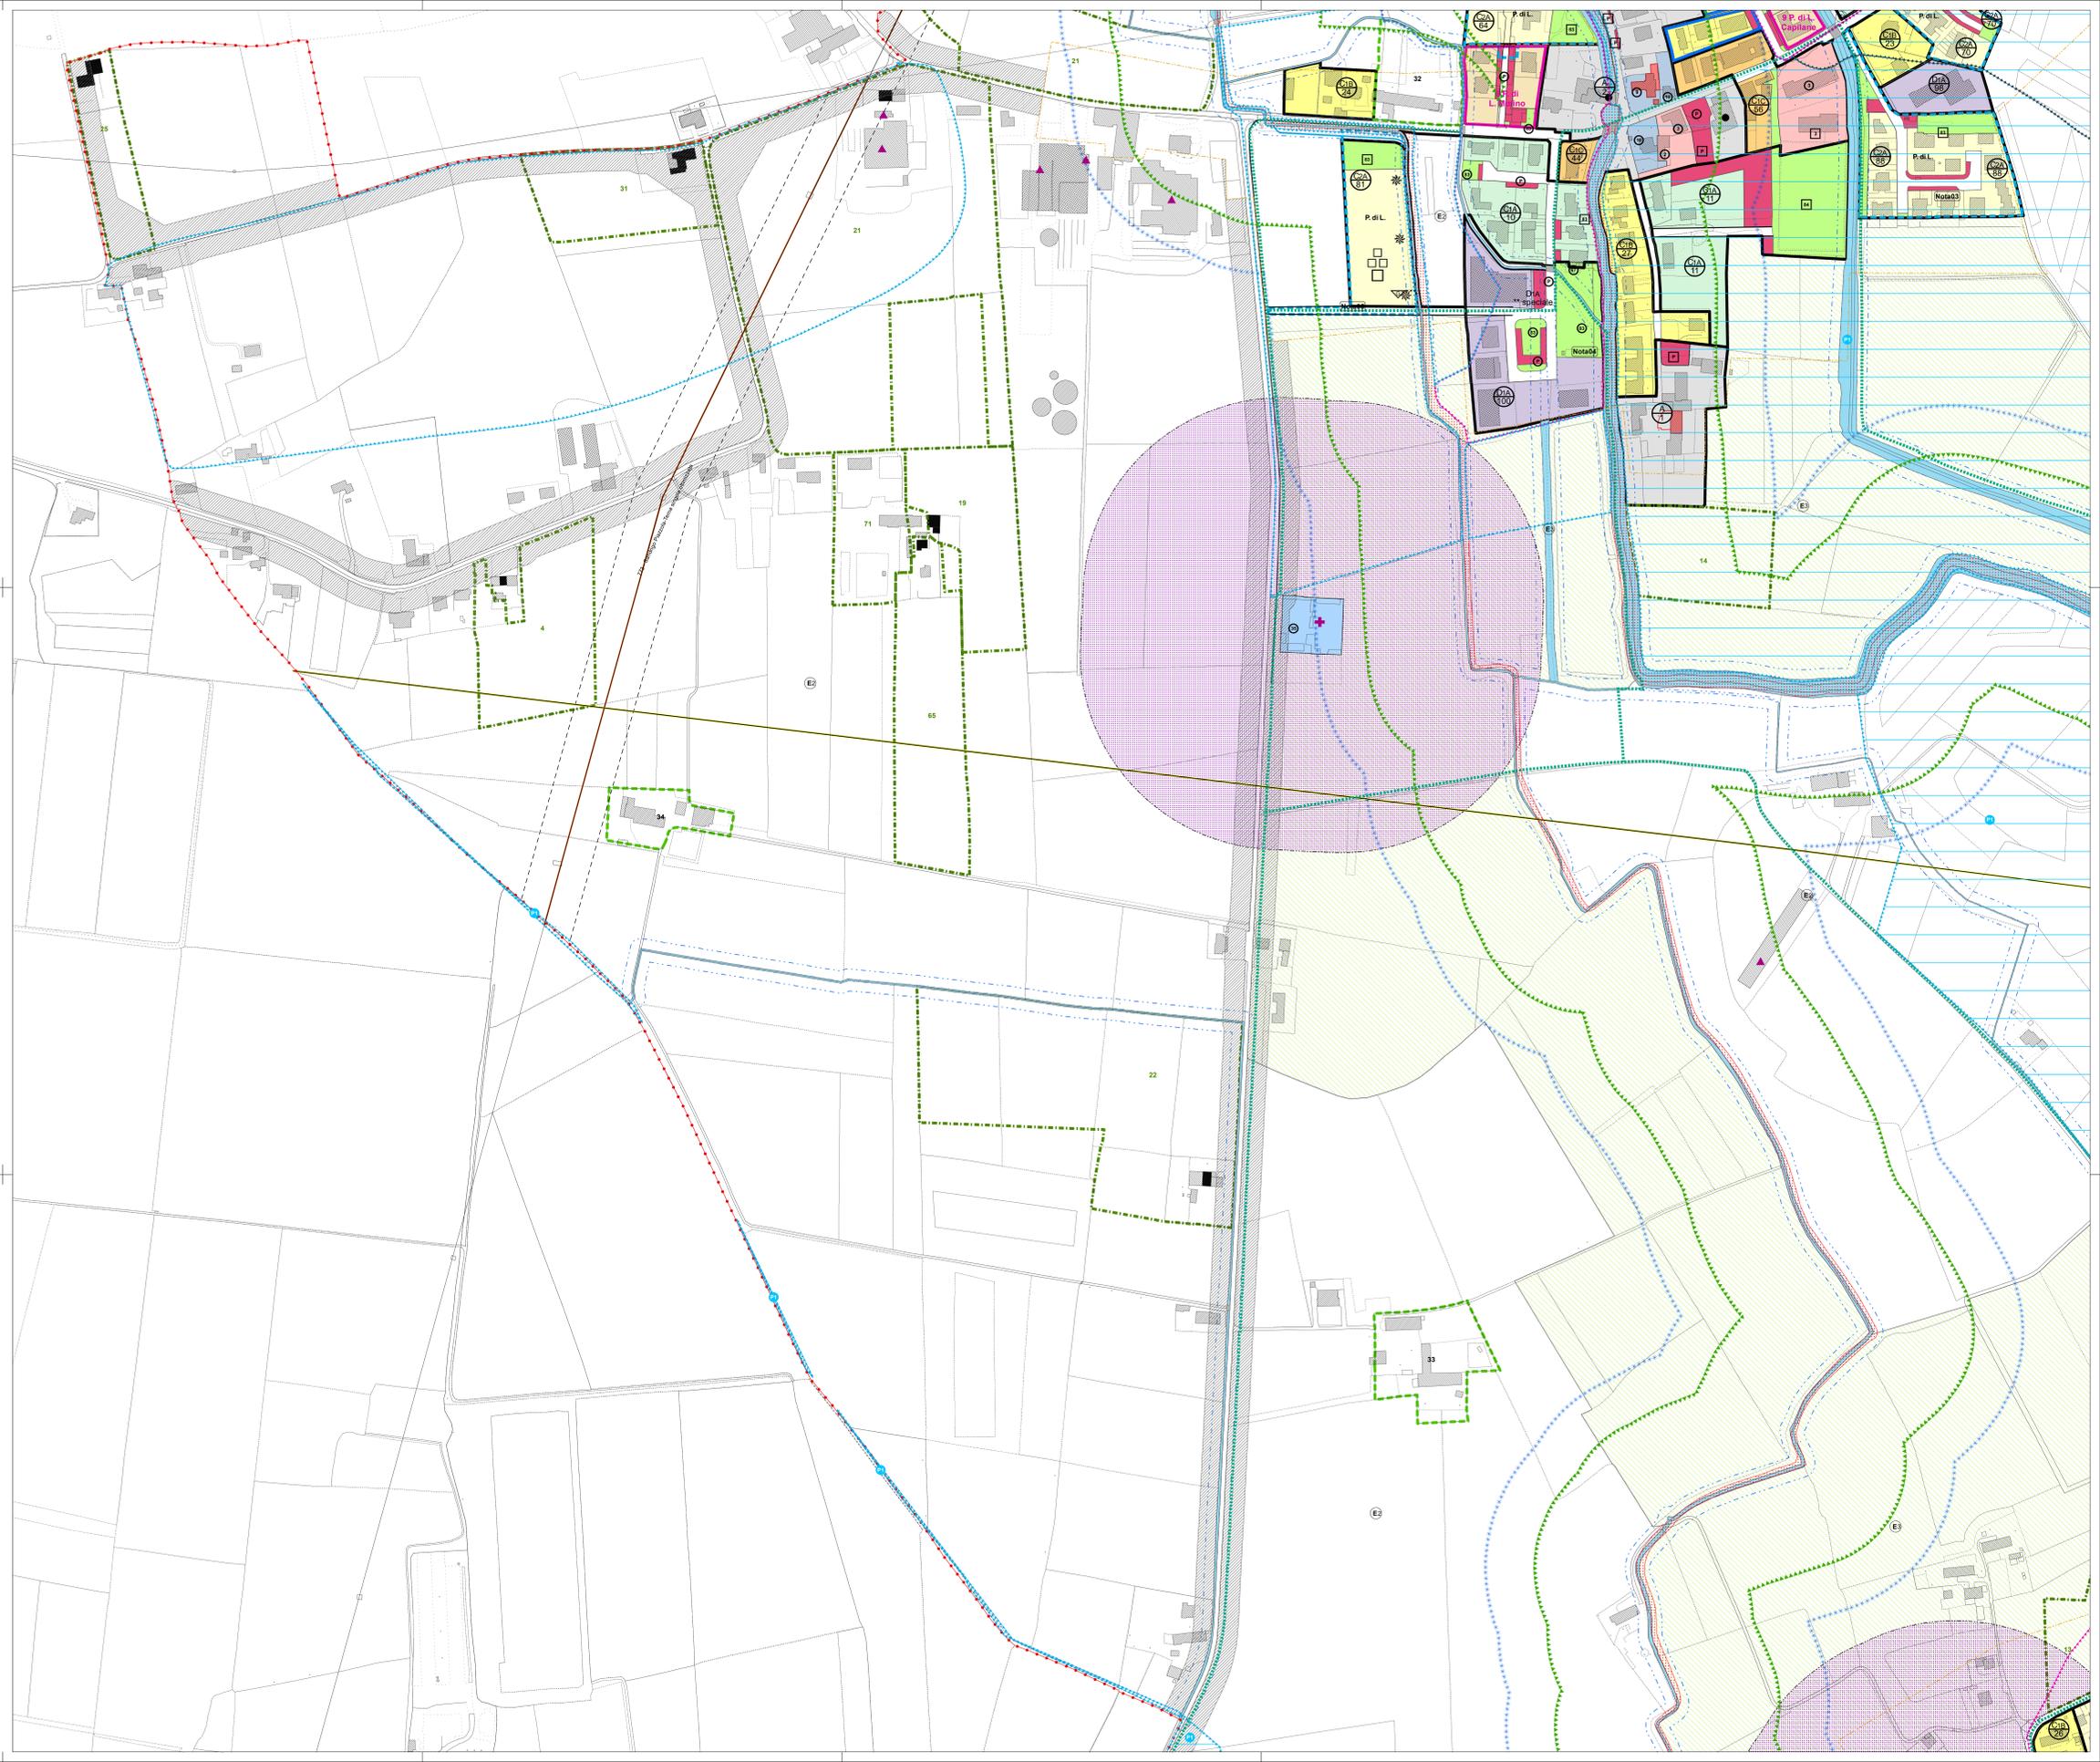

LEGENDA

GENERALITÀ DEGLI INTERVENTI

- Zona A
- Zona CIA
- Zona C1A
- Zona C1B
- Zona C1C
- Zona C1C - semirivista h. max. 8,50 m
- Zona C1C - semirivista h. max. 9 m
- Nuclei di cui all'articolo 28, L.R. n° 6/1985
- Zona CIA
- Zona C2B
- Zona C2C
- Zona DIA
- Zona D1B
- Zona D1C
- Zona E4
- Zona E2
- Zona E3
- Nuclei di cui all'articolo 10, L.R. n° 24/1985
- Zone di cui all'articolo 126, L.R. n° 6/1985 - ex L.R. n° 11/1987 - confermate
- Zone di cui all'articolo 126, L.R. n° 6/1985 - ex L.R. n° 11/1987 - modificate
- Obbligo di comparto
- Obbligo di convenzione per cessione area a verde con medesimo perimetro
- Edificio esistente cui si applica il grado di intervento 0 (vedi N.T.A. zona A)
- Edificio con attività agricole dismesse
- Perimetro strumenti attuativi vigenti
- Esisteri
- Di progetto
- Aree per fruizione
- Aree per attrezzature di interesse comune
- Aree per chiese e servizi religiosi
- Aree attrezzate a parco, giochi e sport
- Aree per parcheggi
- Aree per impianti tecnologici e per servizi speciali
- Aree cimiteriali

ZONE SOGGETTE A PIANI ESECUTIVI

- P. di L. - Piano di lottizzazione
- P. di R. - Piano di recupero
- P.E.E.P. - Piano di edilizia economica e popolare
- Area ai sensi dell'accordo di programma Comune / Regione Veneto del 08/03/1999

P.T.P. - Beni ambientali e storico - culturali

- Archeologia industriale
- Parchi e giardini storici
- Manufatti di culto
- Ville e Palazzi

CARATTERISTICHE DEGLI INTERVENTI

- Percorsi pedonali e ciclabili
- Esistente
- Progetto
- Visibilità stradale
- Direttoria preferenziale per l'organizzazione delle commissioni extraurbane

TIPOLOGIE EDILIZIE NUOVE

- Isolata o unifamiliare
- Bifamiliare
- A schiera
- A blocco

PRESCRIZIONI PARTICOLARI

- Indagine geologica preventiva
- Progetto unitario di arredo urbano
- Progetto unitario convenzionato
- Ubicazione preferenziale aree per servizi
- Attività produttiva da bloccare
- Sito tecnologico
- Accesso carraio arretrato di m. 5 minimo, con ricavo degli standard a parcheggi esternamente alla recinzione affiancanti all'accesso carrai

VARIE

- Sistemazione rogge e canali
- Canali d'acqua
- Confine comunale
- Divieto di aprire nuovi accessi
- Albero monumentale da tutelare
- SUAP

Tabella B	NOTE
Nota 1	Obbligo di accesso unico all'area edificabile.
Nota 2	Obbligo di accesso unico all'area edificabile.
Nota 3	Mantenimento dei fari ad alto fusto.
Nota 4	E' ammessa la costruzione a confine di zona. Deve precisarsi che prima del rilascio del permesso di costruire sul confine dovrà essere approvata un'accordo convenzionale con l'amministrazione Comunale ai sensi e per gli effetti dell'art. 30, 1° comma, della L.R. 11/2004, D.C.C. n°50 del 13/10/2008.
Nota 5	Obbligo di accesso unico dalle strade di progetto sottostante.
Nota 6	Accesso carrai unico.
Nota 7	Obbligo di progetto unitario sistemazione varia.
Nota 8	Volume previsto 5.500 mc. D.C.C. n°43 del 21/06/2005.
Nota 9	In questa area a traghetto sono ammesse le destinazioni originarie esistenti e la destinazione commerciale da contenere nella percentuale del 30% della potenzialità edificatoria del Piano di Recupero. D.C.C. n°24 del 13/03/2009.
Nota 10	L'edificazione è subordinata, mediante piano di rispetto, al completamento delle opere di urbanizzazione marciatori e alla realizzazione degli standard di cui alla lettera c) con relativi parcheggi e idoneo allargamento stradale per la sede dei marciatori di rispetto pubblici, tenuto conto che la fascia di rispetto nella predetta art. 11/2004 si riferisce alla visibilità esistente. Il Piano di rispetto potrà essere attuato anche per stralci funzionali. D.C.C. n°24 del 13/03/2009.
Nota 11	In questa area a traghetto si prescrive che comunque debbono essere messi a disposizione dei parcheggi, uno per ogni nuova unità abitativa, oltre a quelli previsti dalla L. 12/288, D.G.R. n° 3/01 del 20/11/2006.
Nota 12	In questa area a traghetto si prescrive che comunque debbono essere messi a disposizione dei parcheggi, uno per ogni nuova unità abitativa, oltre a quelli previsti dalla L. 12/288, D.G.R. n° 3/01 del 20/11/2006.
Nota 13	Area di localizzazione attrezzature già in area C2C/95.
Nota 14	In questa area a traghetto si possono applicare la N.T.A. delle aree CIA.
Nota 15	Obbligo di realizzazione di attrezzature e servizi in sostituzione di quelle esistenti.
Nota 16	Visibilità assegnata 5.500 mc. Perimetri 2 T. CIA.
Nota 17	In questa area a traghetto la volumetria max. (per all'esistente) è di mc. 8.662,72; la superficie coperta max. 45%; l'altezza max. m. 8,50; la distanza dai confini min. m. 5,00; la distanza dai fabbricati min. m. 10,00; D.C.C. n° 6 del 24/01/2007.
Nota 18	La visibilità del P. di L. originario a Via Germane, compresa la rotonda in corrispondenza dell'incrocio con la medesima, sono vincolanti. La mancata visibilità di piano potrà essere oggetto di modifica in sede di P.I.U.A.; D.G.R. n° 3.972 del 24/11/2009.
Nota 19	Obbligo convenzione cessione area verde.
Nota 20	Accordo di programma 08/03/1999.