

COMUNE DI CAMISANO VICENTINO
Provincia di Vicenza

P.R.G.

13.3 d Scala 1:2.000

P.R.G. - ZONE SIGNIFICATIVE: CAPOLUOGO

VARIANTE P.R.G. - Via Lancieri
VARIANTE

Il Sindaco
Renzo MARANGON

Il Segretario Comunale
Dot. Mario DE VITA

Il Responsabile del Servizio
Geom. Andrea NIZZETTO

LEGENDA

GENERALITA' DEGLI INTERVENTI

[Green box]	Zona A
[Dark Green box]	Zona C'A
[Yellow box]	Zona C'B
[Orange box]	Zona C'C
[Orange box with asterisk]	Zona C'C - semintensiva h. max. 8,50 m.
[Orange box with asterisk]	Zona C'C - semintensiva h. max. 9 m.
[Blue box]	Nuclei di cui all'articolo 28 L.R. n° 61/1985
[Yellow box]	Zona C2A
[Light Orange box]	Zona C2B
[Light Orange box]	Zona C2C
[Light Orange box]	Zona D1A
[Light Orange box]	Zona D1B
[Light Orange box]	Zona D1C
[Light Orange box]	Zona D4

Denominazione zona [L n°]

Riferimento tabella specifica [L n°]

[Green box with n°] Nucleo di cui all'articolo 10 L.R. n° 24/1985 |

[Green box with n°] Edifici con tipo di intervento codificato |

[Green box with n°] Zone di cui all'articolo 126 L.R. n° 61/1985 - ex L.R. n° 11/1987 - confermate |

[Green box with n°] Zone di cui all'articolo 126 L.R. n° 61/1985 - ex L.R. n° 11/1987 - modificate |

[Green box with n°] Obbligo di comparto |

[Green box with n°] Edificio esistente cui si applica il grado di intervento 6 (vedi N.T.A. zona A) |

[Green box with n°] Edificio con attività agricola dismesse |

[Green box with n°] Esistenti [L n°] Di progetto |

[Green circle] Area per l'istituzione |

[Green circle] Area per attrezzature di interesse comune |

[Green circle] Area per chiese e servizi religiosi |

AREE ATTREZZATE A PARCO, GIOCO E SPORT

AREE PER PARCHEGGI

AREE PER IMPIANTI TECNOLOGICI E PER SERVIZI SPECIALI

AREE CIMITERIALI

ZONE SOGGETTE A PIANI ESECUTIVI

[Pink box] Perimetro strumenti attuativi vigenti |

[Blue dashed box] Obbligo di P. di L. - Piano di lottizzazione |

[Blue dashed box] Obbligo di P. di R. - Piano di recupero |

VINCOLI

[Hatched box] Vincolo cimiteriale |

[Hatched box] Fasce o zone di rispetto |

[Hatched box] Vincolo di rispetto dei corsi d'acqua di cui alla L.R. n° 451/1985 |

[Hatched box] Vincolo di rispetto dei corsi d'acqua arginati di cui alla L.R. n° 61/1985 |

CARATTERISTICHE DEGLI INTERVENTI

[Dotted line] Percorsi pedonali e ciclabili |

[Dotted line] Esistente [L n°] Di progetto Viabilità stradale |

TIPOLOGIE EDILIZIE NUOVE

[Square] Isolata o unifamiliare |

[Square] Bilaminare |

[Square] A schiera |

[Square] A blocco |

VARIE

[Blue line] Sistemazione rogge e canali |

[Blue line] Corsi d'acqua |

[Red dashed line] Confine comunale |

P.T.P.: Beni ambientali e storico - culturali

[Blue square] Archeologia industriale |

[Green square] Parchi e giardini storici |

[Red square] Manufatti di culto |

[Yellow square] Ville e Palazzi |

PRESCRIZIONI PARTICOLARI

[Green triangle] Indagine geologica preventiva |

[Green triangle] Progetto unitario di anello urbano |

[Green triangle] Progetto unitario convenzionato |

[Green triangle] Ubicazione preferenziale aree per servizi |


[Green triangle] Attività proclivita da bloccare |

[Green triangle] Sito tecnologico |

[Green triangle] Accesso carrabile antratto di m. 5 minimo, con riavolo degli standanti a parcheggi esternamente alla recinzione affiancanti all'accesso carrabile |

[Green triangle] Divieto di aprire nuovi accessi |

[Green triangle] Albero monumentale da tutelare |

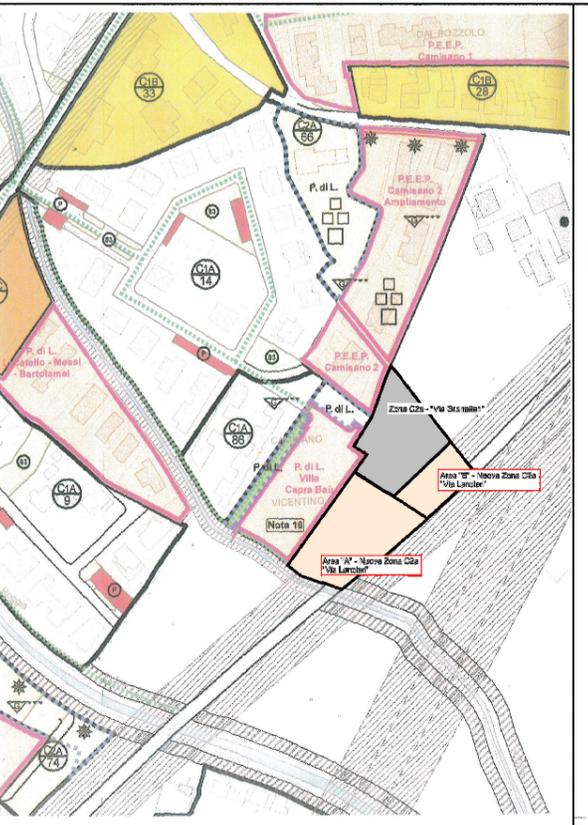

Estratto variante parziale PRG
scala 1:2000

[Grey box] Zona C2a - "Via Granatieri" variante al P.R.G. già approvata

[Orange box] Zona C2a - "Via Lancieri" nuova variante al P.R.G. Aree "A" e "B"