

COMUNE DI CAMISANO VICENTINO
Provincia di Vicenza

P.R.G.

13.3


d

Scala

1:2.000

P.R.G. - ZONE SIGNIFICATIVE: CAPOLUOGO

VARIANTE P.R.G. - "P.zza Repubblica"
STATO VIGENTE e di VARIANTE

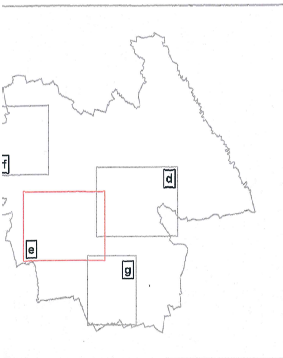

Il Sindaco
Renzo MARANGON

Il Segretario Comunale
Dott. Mario DE VITA

Il Responsabile del Servizio
Geom. Andrea NIZZETTO

LEGENDA

GENERALITA' DEGLI INTERVENTI

- Zona A
Zona C/A
Zona C/B
Zona C/C
Zona C/C - semintensiva h. max. 8.50 m.
Zona C/C - semintensiva h. max. 9 m.
Nuclei di cui all'articolo 28 L.R. n° 61/1965
Zona C2A
Zona C2B
Zona C2C
Zona D/A
Zona D/B
Zona D/C
Zona E4

Denominazione zona

Riferimento tabella specifica



Nucleo di cui all'articolo 10 L.R. n° 24/1965

Edifici con tipo di intervento codificato

Zone di cui all'articolo 126 L.R. n° 61/1965 - ex L.R. n° 11/1987 - confermate

Zone di cui all'articolo 126 L.R. n° 61/1965 - ex L.R. n° 11/1987 - modificate

Obbligo di comparto

Edificio esistente cui si applica il grado di intervento 6 (vedi N.T.A. zona A)

Edificio con attività agricole dismesse

Esistenti

Di progetto

Aree per l'istituzione

Aree per attrezzature di interesse comune

Aree per chiese e servizi religiosi

- Aree attrezzate a parco, gioco e sport
Aree per parcheggi
Aree per impianti tecnologici e per servizi speciali
Aree cimiteriali

ZONE SOGGETTE A PIANI ESECUTIVI

- Perimetro strumenti attuativi vigenti
Obbligo di P. di L. - Piano di lottizzazione
Obbligo di P. di L. - Piano di recupero

VINCOLI

- Vincolo cimiteriale
Fasce o zone di rispetto
Vincolo di rispetto dei corsi d'acqua di cui alla L.R. n° 43/1985
Vincolo di rispetto dei corsi d'acqua arginati di cui alla L.R. n° 61/1965

CARATTERISTICHE DEGLI INTERVENTI

- Percorsi pedonali e ciclabili
Esistente
Di progetto
Viabilità stradale

TIPOLOGIE EDILIZIE NUOVE

- Isolata o unifamiliare
Bifamiliare
A schiera
A blocco

VARIE


- Sistemazione rogge e canali
Corsi d'acqua
Confine comunale

P.T.P.: Beni ambientali e storico - culturali

- Archeologia industriale
Parchi e giardini storici
Manufatti di culto
Ville e Palazzi

PRESCRIZIONI PARTICOLARI

- Indagine geologica preventiva
Progetto unitario di arredo urbano
Progetto unitario convenzionato
Ubicazione preferenziale aree per servizi
Attività proibitiva da bloccare
Sito tecnologico
Accesso carraiato immettato di m. 5 minimo, con ricavo degli standard e parcheggi esternamente alla recinzione affiancanti all'accesso carraiato
Divieto di aprire nuovi accessi
Albero monumentale da tutelare

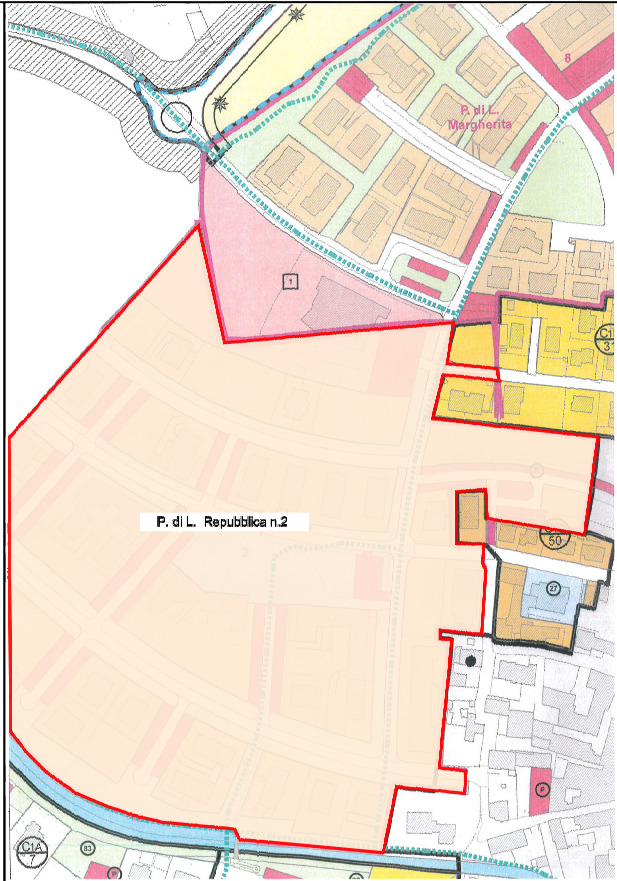

ESTRATTO VARIANTE PARZIALE PRG Scala 1:2000

Perimetro strumenti urbanistici vigenti
(Art. 44 delle Norme Tecniche di Attuazione)