

COMUNE DI CAMISANO VICENTINO
Provincia di Vicenza

P.R.G.

13.3 d Scala 1:2.000

P.R.G. - ZONE SIGNIFICATIVE: CAPOLUOGO

VARIANTE P.R.G. - Via Lanclerl VIGENTE

Il Sindaco
Renzo MARANGON

Il Segretario Comunale
Dot. Mario DE VITA

per il Responsabile del Servizio ff.
Il Vice responsabile
Geom. Andrea NIZZETTO

LEGENDA

GENERALITA' DEGLI INTERVENTI

[Zona A]	Zona A
[Zona C/A]	Zona C/A
[Zona C/B]	Zona C/B
[Zona C/C]	Zona C/C
[Zona C/C - semintensiva h. max. 8.50 m.]	Zona C/C - semintensiva h. max. 8.50 m.
[Zona C/C - semintensiva h. max. 9 m.]	Zona C/C - semintensiva h. max. 9 m.
[Nuclei di cui all'articolo 28 L.R. n° 61/1985]	Nuclei di cui all'articolo 28 L.R. n° 61/1985
[Zona C2A]	Zona C2A
[Zona C2B]	Zona C2B
[Zona C2C]	Zona C2C
[Zona D/A]	Zona D/A
[Zona D/B]	Zona D/B
[Zona D/C]	Zona D/C
[Zona E4]	Zona E4

Denominazione zona
Riferimento tabella specifica

[Nucleo di cui all'articolo 10 L.R. n° 24/1985]

[Edifici con tipo di intervento codificato]

[Zone di cui all'articolo 126 L.R. n° 61/1985 - ex L.R. n° 11/1987 - confermate]

[Zone di cui all'articolo 126 L.R. n° 61/1985 - ex L.R. n° 11/1987 - modificate]

[Obbligo di comparto]

[Edificio esistente cui si applica il grado di intervento 6 (vedi N.T.A. zona A)]

[Edificio con attività agricola dismesse]

[Esistenti] [Di progetto]

[Area per l'istruzione]

[Area per attrezzature di interesse comune]

[Area per chiese e servizi religiosi]

AREE PER PARCHEGGI

AREE PER IMPIANTI TECNOLOGICI E PER SERVIZI SPECIALI

AREE CIMITERIALI

ZONE SOGGETTE A PIANI ESECUTIVI

[Perimetro strumenti attuativi vigenti]

[Obbligo di P. di L. - Piano di lottizzazione]

[Obbligo di P. di R. - Piano di recupero]

VINCOLI

[Vincolo cimiteriale]

[Fasce o zone di rispetto]

[Vincolo di rispetto dei corsi d'acqua di cui alla L.R. n° 43/1985]

[Vincolo di rispetto dei corsi d'acqua arginati di cui alla L.R. n° 61/1985]

CARATTERISTICHE DEGLI INTERVENTI

[Percorsi pedonali e ciclabili]

[Esistente] [Di progetto] Viabilità stradale

TIPOLOGIE EDILIZIE NUOVE

[Isolata o unifamiliare]

[Bifamiliare]

[A schiera]

[A blocco]

VARIE

[Sistemazione rogge e canali]

[Corsi d'acqua]

[Confine comunale]

P.T.P.: Beni ambientali e storico - culturali

[Archeologia industriale]

[Parchi e giardini storici]

[Manufatti di culto]

[Ville e Palazzi]

PRESCRIZIONI PARTICOLARI

[Indagine geologica preventiva]

[Progetto unitario di anello urbano]

[Progetto unitario convenzionato]

[Ubicazione preferenziale aree per servizi]


[Attività produttiva da bloccare]

[Sito tecnologico]

[Accesso carrajo imetrato di m. 5 minimo, con riservo degli standard e parcheggi esternamente alla recinzione affiancanti all'accesso carrajo]

[Divieto di aprire nuovi accessi]

[Albero monumentale da tutelare]

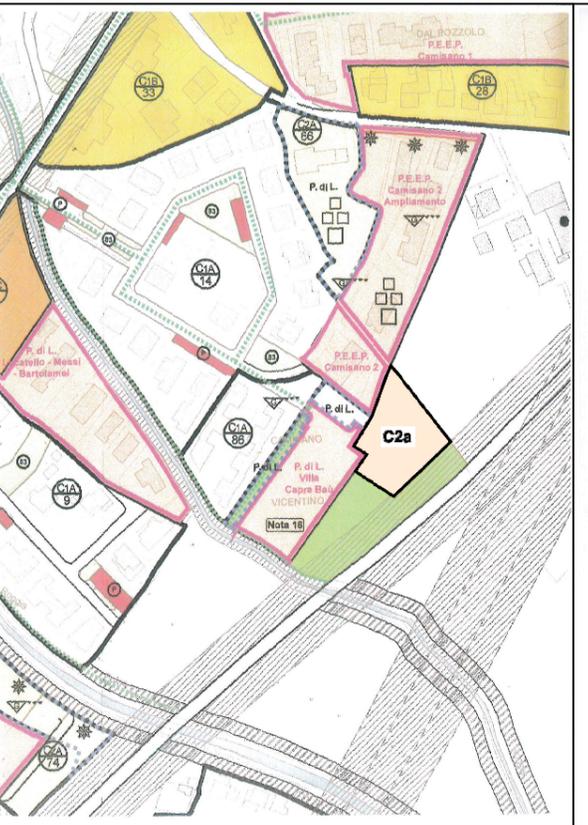

ESTRATTO VARIANTE PARZIALE PRG Scala 1:2000

[Zona C2a - Zona Residenziale di espansione estensiva rada]

[Zona F - Area Attrezzature pubbliche di interesse pubblico]