

COMUNE DI CAMISANO VICENTINO
Provincia di Vicenza

P.R.G.

13.3 e

Scala 1:2.000

P.R.G. - ZONE SIGNIFICATIVE: Santa Maria

VARIANTE P.R.G. - "AURORA 3" VARIANTE

Il Sindaco
Renzo MARANGON

Il Segretario Comunale
Dot. Mario DE VITA

Il Responsabile del Servizio
Geom. Andrea NIZZETTO

LEGENDA

GENERALITA' DEGLI INTERVENTI

- Zona A
- Zona C/A
- Zona C/B
- Zona C/C
- Zona C/C - semintensiva h. max. 8.50 m.
- Zona C/C - semintensiva h. max. 9 m.
- Nuclei di cui all'articolo 28 L.R. n° 61/1985
- Zona C2A
- Zona C2B
- Zona C2C
- Zona D/A
- Zona D/B
- Zona D/C
- Zona E4

Denominazione zona

Riferimento tabella specifica

Nucleo di cui all'articolo 10 L.R. n° 24/1985

Edifici con tipo di intervento codificato

Zone di cui all'articolo 126 L.R. n° 61/1985 - ex L.R. n° 11/1987 - confermate

Zone di cui all'articolo 126 L.R. n° 61/1985 - ex L.R. n° 11/1987 - modificate

Obbligo di comparto

Edificio esistente cui si applica il grado di intervento 6 (vedi N.T.A. zona A)

Edificio con attività agricola dismesse

Esistenti

Di progetto

Area per l'istituzione

Area per attrezzature di interesse comune

Area per chiese e servizi religiosi

Area attrezzate a parco, gioco e sport

Area per parcheggi

Area per impianti tecnologici e per servizi speciali

Area cimiteriali

ZONE SOGGETTE A PIANI ESECUTIVI

Perimetro strumenti attuativi vigenti

Obbligo di P. di L. - Piano di lottizzazione

Obbligo di P. di R. - Piano di recupero

VINCOLI

Vincolo cimiteriale

Fasce o zone di rispetto

Vincolo di rispetto dei corsi d'acqua di cui alla L.R. n° 43/1985

Vincolo di rispetto dei corsi d'acqua arginati di cui alla L.R. n° 61/1985

CARATTERISTICHE DEGLI INTERVENTI

Percorsi pedonali e ciclabili

Esistente

Di progetto

Viabilità stradale

TIPOLOGIE EDILIZIE NUOVE

Isolata o unifamiliare

Bifamiliare

A schiera

A blocco

VARIE

Sistemazione rogge e canali

Corsi d'acqua

Confine comunale

P.T.P.: Beni ambientali e storico - culturali

Archeologia industriale

Parchi e giardini storici

Manufatti di culto

Ville e Palazzi

PRESCRIZIONI PARTICOLARI

Indagine geologica preventiva

Progetto unitario di anello urbano

Progetto unitario convenzionato

Ubicazione preferenziale aree per servizi


Attività produttiva da bloccare

Sito tecnologico

Accesso carrario immetrato di m. 5 minimo, con riservo degli standard e parcheggi esternamente alla recinzione affiancanti all'accesso carrario

Divieto di aprire nuovi accessi

Albero monumentale da tutelare

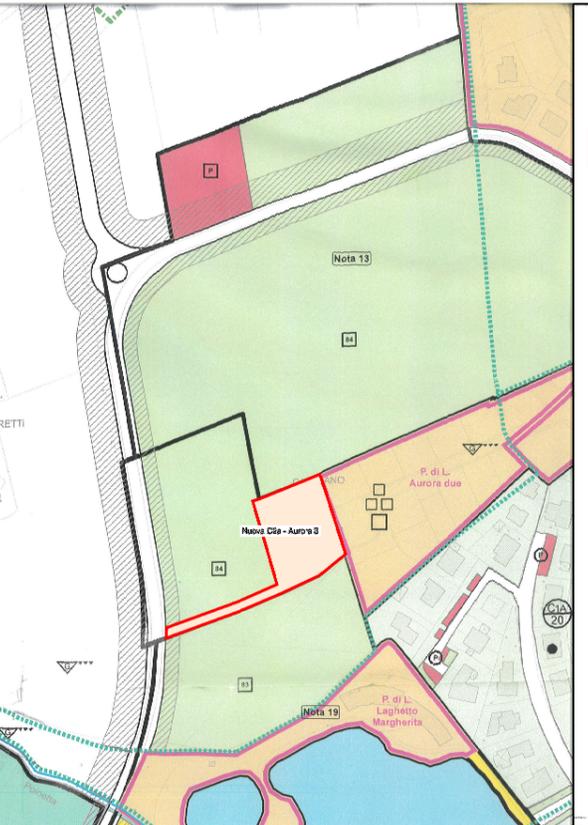

Estratto variante parziale PRG
scala 1:2000

Zona C2a - Residenziale di espansione estensiva rada "Aurora 3" nuova variante al P.R.G.