

COMUNE DI CAMISANO VICENTINO
Provincia di Vicenza

P.R.G.

13.3 e

Scala 1:2.000


P.R.G. - ZONE SIGNIFICATIVE: Santa Maria

VARIANTE P.R.G. - "Aurora 3" VIGENTE

Il Sindaco
Renzo MARANGON

Il Segretario Comunale
Dot. Mario DE VITA

Il Responsabile del Servizio
Geom. Andrea NIZZETTO

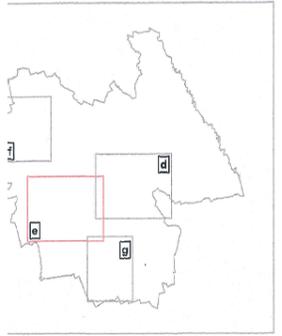

LEGENDA

GENERALITA' DEGLI INTERVENTI

[]	Zona A
[]	Zona C1A
[]	Zona C1B
[]	Zona C1C
[*]	Zona C1C - semintensiva h. max. 8,50 m.
[*]	Zona C1C - semintensiva h. max. 9 m.
[]	Nuclei di cui all'articolo 28 L.R. n° 61/1985
[]	Zona C2A
[]	Zona C2B
[]	Zona C2C
[]	Zona D'A
[]	Zona D'B
[]	Zona D'C
[]	Zona E4

Denominazione zona

Riferimento tabella specifica

[] Nucleo di cui all'articolo 10 L.R. n° 24/1985

[] Edifici con tipo di intervento codificato

[] Zone di cui all'articolo 126 L.R. n° 61/1985 - ex L.R. n° 11/1987 - confermate

[] Zone di cui all'articolo 126 L.R. n° 61/1985 - ex L.R. n° 11/1987 - modificate

[] Obbligo di comparto

[] Edificio esistente cui si applica il grado di intervento 6 (vedi N.T.A. zona A)

[] Edificio con attività agricole dismesse

[] Esistenti

[] Di progetto

[] Aree per l'istruzione

[] Aree per attrezzature di interesse comune

[] Aree per chiese e servizi religiosi

AREE ATTREZZATE A PARCO, GIOCO E SPORT

AREE PER IMPIANTI TECNOLOGICI E PER SERVIZI SPECIALI

AREE CIMITERIALI

ZONE SOGGETTE A PIANI ESECUTIVI

Perimetro strumenti attuativi vigenti

Obbligo di P. di L. - Piano di lottizzazione

Obbligo di P. di R. - Piano di recupero

VINCOLI

Vincolo cimiteriale

Fasce o zone di rispetto

Vincolo di rispetto dei corsi d'acqua di cui alla L.R. n° 43/1985

Vincolo di rispetto dei corsi d'acqua arginati di cui alla L.R. n° 61/1985

CARATTERISTICHE DEGLI INTERVENTI

Percorsi pedonali e ciclabili

Esistente

Di progetto

Viabilità stradale

TIPOLOGIE EDILIZIE NUOVE

Isolata o unifamiliare

Bifamiliare

A schiera

A blocco

VARIE

Sistemazione rogge e canali

Corsi d'acqua

Confine comunale

P.T.P.: Beni ambientali e storico - culturali

Archeologia industriale

Parchi e giardini storici

Manufatti di culto

Ville e Palazzi

PRESCRIZIONI PARTICOLARI

Indagine geologica preventiva

Progetto unitario di anello urbano

Progetto unitario convenzionato

Ubicazione preferenziale aree per servizi


Attività produttiva da bloccare

Sito tecnologico

Accesso carrario imetrato di m. 5 minimo, con riservo degli standard e parcheggi esternamente alla recinzione affiancanti all'accesso carrario

Divieto di aprire nuovi accessi

Albero monumentale da tutelare

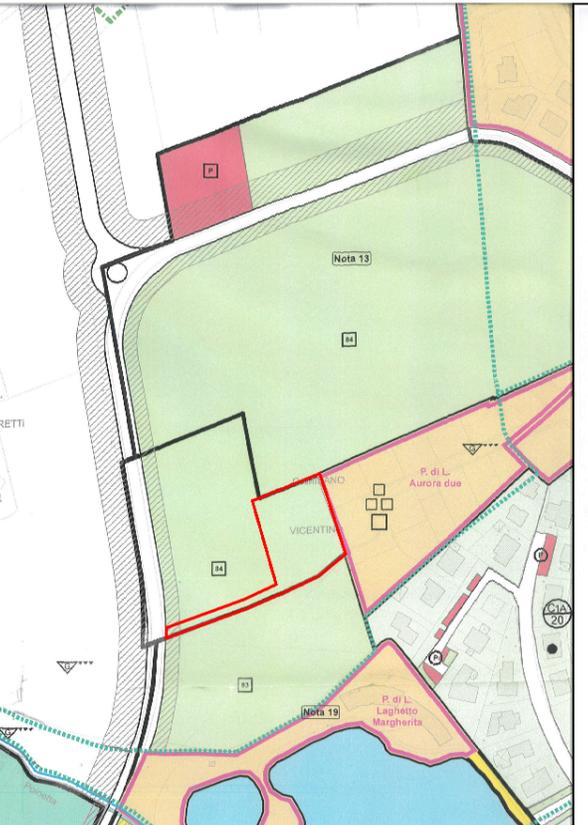

ESTRATTO VARIANTE PARZIALE PRG Scala 1:2000

Zona F - Zona Attrezzature parco gioco e sport