


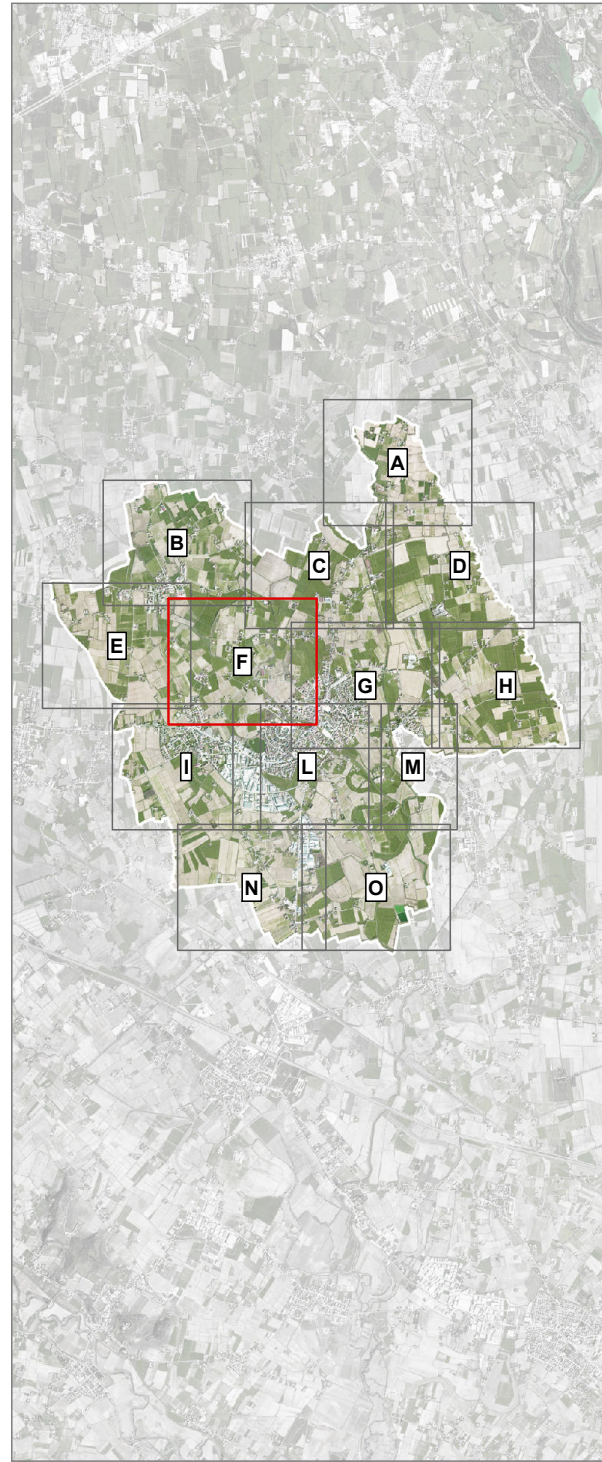

| LEGENDA                                                    |   | N.T.O. |
|------------------------------------------------------------|---|--------|
|                                                            | Confine comunale   | Art.57 |
|                                                            | Centro Storico (perimetro)                                                                                              | Art.69 |
|                                                            | Identificazione delle zone/lotizzazione con riferimento al Repertorio Normativo delle N.T.O.                            | Art.67 |
|                                                            | Zone E   | Art.70 |
|                                                            | SUAP in variante (identificazione con riferimento al Repertorio Normativo delle N.T.O.)                                 | Art.71 |
|                                                            | Fabbricati rurali non più funzionali alle esigenze del fondo (Allegato 4 - schede ai sensi della L.R. 11/2004)          | Art.59 |
|                                                            | Edifici con attività agricole dismesse (Allegato 5 - schede parametriche ex Tav. 13.5 PRG)                              | Art.10 |
|                                                            | Nuclci di cui all'articolo 10 L.R. n° 24/1985 (Allegato 6 - ex "Schede B")                                              | Art.11 |
|                                                            | Aree oggetto di proposte di accordi art.6 L.R.11/2004                                                                   | Art.11 |
|                                                            | Aree oggetto di accordo di programma ai sensi della Legge 24/1/90 (sottoscritto in data 08/03/1999)                     | Art.67 |
|                                                            | Ambito assoggettato a P.U.A. (Strumento attuativo approvato e/o convenzionato)                                          | Art.68 |
|                                                            | Ambito da assoggettare a P.U.A.                                                                                         | Art.81 |
|                                                            | Attività produttive in zona impropria                                                                                   | Art.81 |
|                                                            | Attività produttive esistenti in zona impropria (Allegato 7 - schede edifici ex art.120 L.R. 01/11/85, ex L.R. 11/1987) | Art.81 |
|                                                            | Attività produttiva da bloccare                                                                                         | Art.82 |
| <b>AREE PER SERVIZI PUBBLICI E/O DI PUBBLICO INTERESSE</b> |   |        |
| <b>ESISTENTI</b>                                           | <b>DI PROGETTO</b>   |        |
|                                                            | SA Aree per l'istruzione                                                                                                | Art.81 |
|                                                            | SBc Aree per attrezzature di interesse comune civile                                                                    | Art.81 |
|                                                            | SB Aree per attrezzature di interesse religioso                                                                         | Art.81 |
|                                                            | SC Aree attrezzate a parco, gioco, sport e di aggregazione                                                              | Art.81 |
|                                                            | SD Aree a parcheggio   | Art.81 |
|                                                            | F1 Attrezzature cimiteriali                                                                                             | Art.82 |
|                                                            | F2 Attrezzature tecnologiche                                                                                            | Art.82 |

| SISTEMA INFRASTRUTTURALE           |                                                                                     | N.T.O. |
|------------------------------------|-------------------------------------------------------------------------------------|--------|
|                                    | Viabilità esistente / programmata                                                   | Art.84 |
|                                    | Piste ciclabili esistenti / programmate                                             | Art.85 |
|                                    | Direttiva preferenziale per l'organizzazione delle connessioni extraurbane          | Art.83 |
|                                    | Progetto unitario di anello urbano                                                  | Art.83 |
|                                    | Aree destinate ad attrezzature stradali e/o ad impianti di distribuzione carburanti | Art.85 |
| SISTEMA AMBIENTALE E PAESAGGISTICO |                                                                                     |        |
|                                    | Corse / specchi d'acqua                                                             | Art.45 |
|                                    | Ambiti di interesse paesaggistico                                                   | Art.46 |
|                                    | Principali filari e siepi del paesaggio agrario                                     | Art.47 |
|                                    | Architetture del Novecento (Chiesa Mantegna)                                        | Art.49 |
|                                    | Manufatti dell'archeologia industriale                                              | Art.49 |
|                                    | Capitelli e/o edifici votivi, alberi monumentali, parchi e giardini storici         | Art.50 |
|                                    | Corridoio ecologico del P.T.R.C.                                                    | Art.52 |
|                                    | Corridoi ecologici principali e secondari - Blue ways                               | Art.52 |
|                                    | Stepping stone                                                                      | Art.52 |
|                                    | Coni visuali del paesaggio                                                          | Art.53 |
| SALVAGUARDIA IDRO-GEOLÓGICA        |                                                                                     |        |
|                                    | Aree non idonee                                                                     | Art.40 |
|                                    | Zone di tutela ai sensi dell'art.41 della L.R. 11/2004                              | Art.41 |
|                                    | Aree esondabile                                                                     | Art.43 |
|                                    | Aree a ristagno idrico (con falda subaffiorante)                                    | Art.43 |
|                                    | Aree esondabile e a ristagno idrico (con falda subaffiorante)                       | Art.43 |

| VINCOLI                                             |   | Art.      |
|-----------------------------------------------------|---|-----------|
|                                                     | Vincolo monumentale D Lgs n.42/2004, art.10 - Beni culturali   | Art.25    |
|                                                     | Vincolo paesaggistico D Lgs n.42/2004, art.142 lett. c - Beni paesaggistici "Corse d'acqua"   | Art.26    |
|                                                     | Vincolo sismico "zona 3" - D.P.C. 3274/2003, D.P.C. 3519/2006, D.M. 14.01.2008 L.R. 27/2003, D.G.R. n.71 del 22.01.2008, D.G.R. n.1572 del 03.09.2013, D.G.R. n.244 del 08/03/2021                   | Art.27    |
| PIANIFICAZIONE DI LIVELLO SUPERIORE                 |   |           |
|                                                     | Villa Ca' Misani - Ville Venete di interesse provinciale (art. 45-46 P.T.C.P.)   | Art.29    |
|                                                     | Villa Capra, Barbaran, Colicci - Ville Venete di particolare interesse provinciale (art. 45-46 P.T.C.P.)                                                                                             | Art.29    |
|                                                     | Contesto figurativo (art. 46 norme P.T.C.P.)   | Art.29-46 |
|                                                     | Cave estratte (art. 13 norme P.T.C.P.)   | Art.46    |
|                                                     | Area a pericolosità idraulica e idrogeologica "P1 Pericolosità moderata" (PAI del bacino idrografico del fiume Brenta - Bacinazione - D.S.G. del Distretto delle Alpi Orientali n°69 del 06/09/2019) | Art.30-42 |
|                                                     | Area a pericolosità idraulica e idrogeologica "P2 Pericolosità media" (PAI del bacino idrografico del fiume Brenta - Bacinazione - D.S.G. del Distretto delle Alpi Orientali n°69 del 06/09/2019)    | Art.30-42 |
| FASCE DI RISPETTO ED ELEMENTI GENERATORI DI VINCOLO |   |           |
|                                                     | Idrografia/Fasce di rispetto - Servizio Idraulica R.D. 368/1904 e R.D. 523/1904   | Art.32    |
|                                                     | Cimiteri/Fasce di rispetto - T.U. leggi sanitarie R.D. 1265/1934   | Art.33    |
|                                                     | Cimiteri/Fasce di rispetto - oggetto di riduzione ai sensi dell'art. 338, comma 5, T.U. leggi sanitarie R.D. 1265/1934                                                                               | Art.33    |
|                                                     | Depuratori/Fasce di rispetto - D.Lgs. 152/2006 e Delibera Comitato interministeriale del 04/12/1977                                                                                                  | Art.34    |
|                                                     | Impianti di comunicazione elettronica ad uso pubblico/Fasce di rispetto - D.P.C.M. 08/07/2003, D.Lgs. 299/2003, L.R. 29/03 e s.m.m.i., D.M. 30/18, L.R. 11/2004 art.13                               | Art.39    |
|                                                     | Viabilità/Fasce di rispetto - D.Lgs. 285/1992 e D.P.R. 495/1992   | Art.36    |
|                                                     | Perimetro dei centri abitati   | Art.36    |
|                                                     | Elettrodotti/Fasce di rispetto - D.M. 29/05/2008   | Art.37    |
|                                                     | Melanodotti-Gasdotti/Fasce di rispetto - D.M. 24/11/1984   | Art.38    |
|                                                     | Allevamenti zootecnici intensivi/Fasce di rispetto - L.R. 11/2004   | Art.35    |
|                                                     | Allevamenti zootecnici intensivi   |           |
|                                                     | Distanze minime reciproche dai limiti della zona agricola   |           |
|                                                     | Distanze minime reciproche dalle case sparse   |           |
|                                                     | Distanze minime reciproche da residenze civili concentrate (centri abitati)   |           |

