


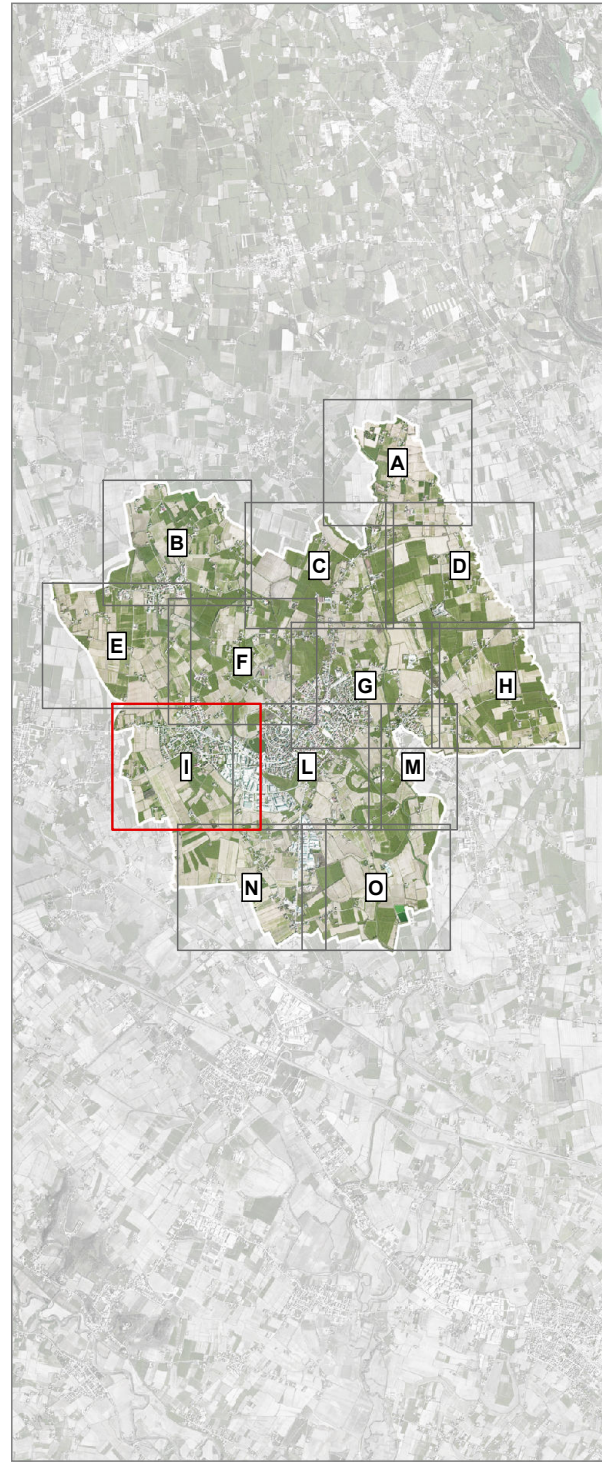

COMUNE DI CAMISANO VICENTINO
 Provincia di Vicenza

SINDACO
 Renzo Morarion

SEGRETARIO COMUNALE
 Angelo Macchia

UFFICIO TECNICO COMUNALE
 Massimo Messina
 Lara Bonora
 Pier Giorgio Tomlini

PROGETTAZIONE P.I. E COORDINAMENTO VERIFICA DI ASSOGGETTABILITÀ A V.A.S.
 Tomblani & Associati
 Piergiorgio Tomblani
 Ludovico Berfin
 Ivani Moresco

MICHELIN ARCHITETTI ASSOCIATI
 Bruno A. M. Michelin

VALUTAZIONE DI COMPATIBILITÀ IDRAULICA
 Giovanni Crosara - Riccardo Ballerini

ANALISI AGRONOMICHE
 Luciano Gallio

Tav. 2.1
 Scala 1:2.000

P.I.
 INTERO TERRITORIO COMUNALE - ZONIZZAZIONE, VINCOLI e TUTELE

tomlani&associati

	Vincolo monumentale D.Lgs. n.42/2004, art.10 - Beni culturali	Art.25
	Vincolo paesaggistico D.Lgs. n.42/2004, art.142 lett. c - Beni paesaggistici "Corsi d'acqua"	Art.26
	Vincolo sismico "zona 3" - D.P.C. 3274/2003, D.P.C. 3519/2006, D.M. 14.01.2008, L.R. 27/2003, D.G.R. n.71 del 22.01.2008, D.G.R. n.1572 del 03.09.2013, D.G.R. n.244 del 09/03/2021	Art.27
PIANIFICAZIONE DI LIVELLO SUPERIORE		
	Villa Ca' Misani - Ville Venete di interesse provinciale (art. 45-46 P.T.C.P.)	Art.29
	Villa Capra, Barbaran, Coliccioli - Ville Venete di particolare interesse provinciale (art. 45-46 P.T.C.P.)	Art.29
	Contorno figurativo (art. 46 norme P.T.C.P.)	Art.29-46
	Cave estratte (art. 13 norme P.T.C.P.)	Art.46
	Area a pericolosità idraulica e idrogeologica "P1 Pericolosità moderata" (PAI del bacino idrografico del fiume Brenta - Bacinazione - D.S.G. del Distretto delle Alpi Orientali n°69 del 06/09/2019)	Art.30-42
	Area a pericolosità idraulica e idrogeologica "P2 Pericolosità media" (PAI del bacino idrografico del fiume Brenta - Bacinazione - D.S.G. del Distretto delle Alpi Orientali n°69 del 06/09/2019)	Art.30-42
FASCE DI RISPETTO ED ELEMENTI GENERATORI DI VINCOLO		
	Idrografia/Fasce di rispetto - Servizio Idraulica R.D. 368/1904 e R.D. 523/1904	Art.32
	Cimiteri/Fasce di rispetto - T.U. leggi sanitarie R.D. 1265/1934	Art.33
	Cimiteri/Fasce di rispetto - oggetto di riduzione ai sensi dell'art. 338, comma 5, T.U. leggi sanitarie R.D. 1265/1934	Art.33
	Depuratori/Fasce di rispetto - D.Lgs. 152/2006 e Delibera Comitato interministeriale del 04/12/1977	Art.34
	Impianti di comunicazione elettronica ad uso pubblico/Fasce di rispetto - D.P.C.M. 08/07/2003, D.Lgs. 295/2003, L.R. 2953 e s.m.m.i., D.M. 38/18, L.R. 11/2004 art.13	Art.39
	Viabilità/Fasce di rispetto - D.Lgs. 285/1992 e D.P.R. 495/1992	Art.36
	Perimetro dei centri abitati	Art.36
	Elettrodotti/Fasce di rispetto - D.M. 29/05/2008	Art.37
	Metanodotti/Gasdotti/Fasce di rispetto - D.M. 24/11/1984	Art.38
	Allevamenti zootecnici intensivi/Fasce di Rispetto - L.R. 11/2004	Art.35
	Allevamenti zootecnici intensivi	
	Distanze minime reciproche dai limiti della zona agricola	
	Distanze minime reciproche dalle case sparse	
	Distanze minime reciproche da residenze civili concentrate (centri abitati)	

LEGENDA		N.T.O.
	Confine comunale	Art.57
	Centro storico (perimetro)	Art.69
	Identificazione delle zone/zonizzazione con riferimento al Repertorio Normativo delle N.T.O.	Art.67
	Zona E	Art.70
	SUAP in variante (identificazione con riferimento al Repertorio Normativo delle N.T.O.)	Art.71
	Fabbricati rurali non più funzionali alle esigenze del fondo (Allegato 4 - schede ai sensi della L.R. 11/194)	Art.59
	Edifici con attività agricole dismesse (Allegato 5 - schede parametriche ex Tav. 13.5 PRG)	Art.10
	Nuclei di cui all'articolo 10 L.R. n° 24/1985 (Allegato 6 - ex "Schede B")	Art.11
	Aree oggetto di proposte di accordi art.6 L.R.11/2004	Art.11
	Aree oggetto di accordo di programma ai sensi della Legge 241/90 (sottoscritte in data 08/03/1999)	Art.11
	Ambito assoggettato a P.U.A. (Strumento attuativo approvato e/o convenzionato)	Art.67
	Ambito da assoggettare a P.U.A.	Art.68
	Attività produttive in zona impropria	
	Attività produttive esistenti in zona impropria (Allegato 7 - schede edifici ex art.126 L.R. 01/1985, ex L.R. 11/1987)	
	Attività produttiva da bloccare	
AREE PER SERVIZI PUBBLICI E/O DI PUBBLICO INTERESSE ESISTENTI		
	SA Aree per l'istruzione	Art.81
	SBC Aree per attrezzature di interesse comune civile	Art.81
	SBR Aree per attrezzature di interesse religioso	Art.81
	SC Aree attrezzate a parco, gioco, sport e di aggregazione	Art.81
	SD Aree a parcheggio	Art.81
	F1 Attrezzature cimiteriali	Art.82
	F2 Attrezzature tecnologiche	Art.82

SISTEMA INFRASTRUTTURALE		
	Viabilità esistente / programmata	Art.84
	Piste ciclabili esistenti / programmate	Art.85
	Direttiva preferenziale per l'organizzazione delle connessioni extraurbane	Art.83
	Progetto unitario di arredo urbano	Art.83
	Aree destinate ad attrezzature stradali e/o ad impianti di distribuzione carburanti	Art.85
SISTEMA AMBIENTALE E PAESAGGISTICO		
	Corsi / specchi d'acqua	Art.45
	Ambiti di interesse paesaggistico	Art.46
	Principali filari e saggi del paesaggio agrario	Art.47
	Architetture del Novecento (Cinema Mantegna)	Art.49
	Manufatti dell'archeologia industriale	Art.49
	Capifili e/o edifici votivi, alberi monumentali, parchi e giardini storici	Art.50
	Corridoio ecologico del P.T.R.C.	Art.52
	Corridoi ecologici principali e secondari - Blue ways	Art.52
	Stepping stone	Art.52
	Coni visuali del paesaggio	Art.53
SALVAGUARDIA IDRO-GEOLOGICA		
	Aree non idonee	Art.40
	Zone di tutela ai sensi dell'art.41 della L.R. 11/2004	Art.41
	Aree esondabile	Art.43
	Aree a ristagno idrico (con falda subaffiorante)	Art.43
	Aree esondabile e a ristagno idrico (con falda subaffiorante)	Art.43

