ESTRATTO MAPPA CATASTALE Scala 1:2000

AMBITO DI INTERVENTO

ORTOFOTOPIANO

FOTO N°1

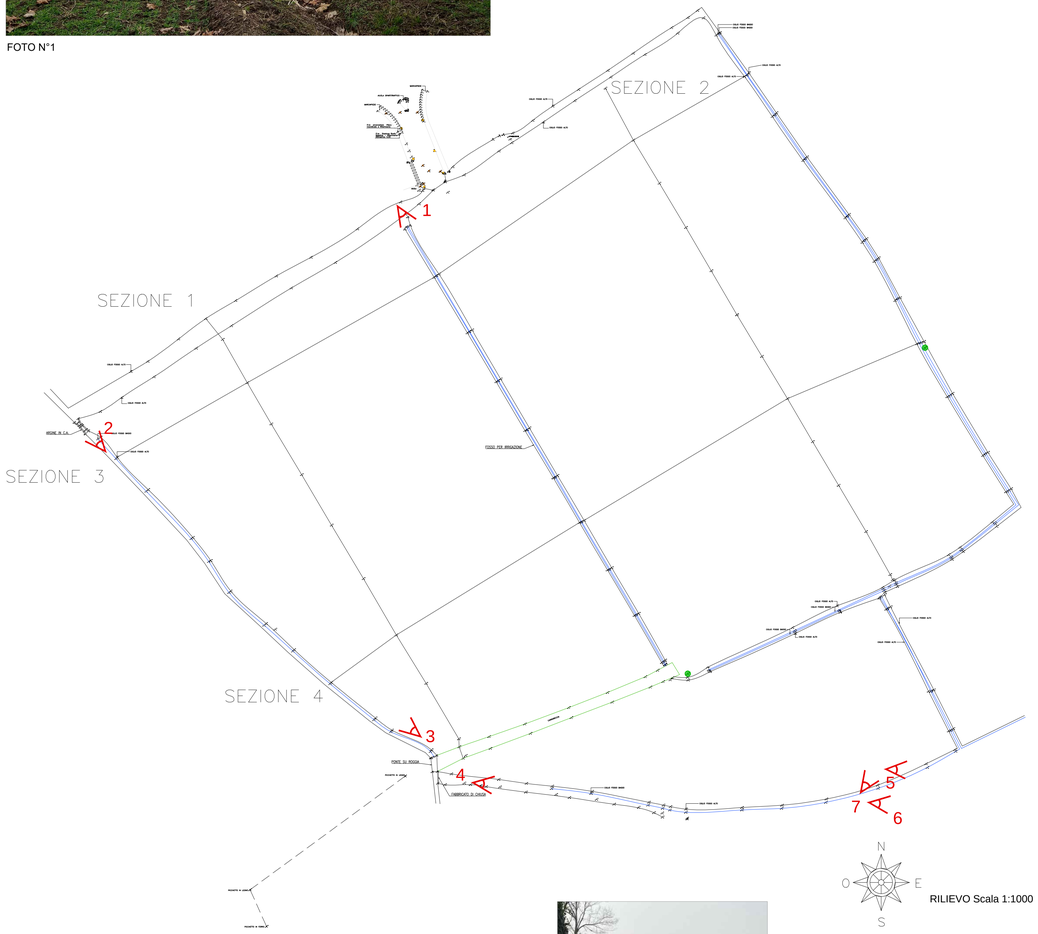

RILIEVO Scala 1:1000

FOTO N°5

FOTO N°6

FOTO N°7

FOTO N°2

FOTO N°3

FOTO N°4

committente / client

CEREAL DOCKS

Via dell'Innovazione n. 1 - 36043 Camisano Vicentino (VI)
t. 0444.419411 - f. 0444.419490
www.cerealdocks.it - info@cerealdocks.it

Stabilimento di

Via dell'Innovazione s.n.c. - 36043 Camisano Vicentino (VI)
t. 0444.419411 - f. 0444.419490
www.cerealdocks.it - info@cerealdocks.it

progetto / project

Intervento di Edilizia Produttiva in Variante allo Strumento Urbanistico Generale
ai sensi dell'art. 4, Legge Regionale 31 dicembre 2012, n. 55

Opere di Nuova Costruzione
Nuova Costruzione di un Edificio Industriale

tavola numero / drawing number

U00A

disegno / drawing
COMPATIBILITA' IDRAULICA
ESTRATTI, STATO DI FATTO E DOCUMENTAZIONE FOTOGRAFICA

scala del disegno / drawing scale

varie

file name | sheet dim.

Z:\PUA Camisano\BIAP co Campostato\Calcolo invarianza idraulica\Disegni\2022.10\inquadramento rilievo e foto_rev00.dwg

note

1. Non scalare arbitrariamente il disegno
2. Tutte le dimensioni sono in millimetri, se non diversamente specificato; le dimensioni altimetriche sono espresse in metri, se non diversamente specificato
3. Tutte le dimensioni devono essere verificate in Cantiere
4. Tutte le superfici indicate in questo Elaborato sono approssimate e solo indicative

La firma sui disegni comporta la piena accettazione delle indicazioni riportate. Qualora la Committenza non dia conferma dei disegni attraverso la sottoscrizione degli stessi ogni indicazione ivi contenuta verrà considerata confermata. Tutte le indicazioni, grafiche e descrittive, sono relative esclusivamente all'aspetto estetico del Progetto e mai in alcun caso agli aspetti esecutivi.

I rilievi di misurazione, la progettazione esecutiva e la fase di realizzazione tecnica ed ingegnerizzazione del progetto svolti da terzi, dovranno essere sottoposti per approvazione ad A+rArchitettura. In caso contrario non verrà assunta alcuna responsabilità circa le modifiche apportate durante l'esecuzione e le difformità rispetto al Progetto Originale.

progetto architettonico / architectural design

Andrea Lotto Architetti
Arch. Andrea Lotto
Via Rumor n. 26/1, 36043 Camisano Vicentino (VI)
t. 0444.1801610 - info@apiuarch.net
www.apiuarch.net

ANDREALOTTO | ARCHITETTI

D.L. opere architettoniche / C.M. architectonic works

Andrea Lotto Architetti
Arch. Andrea Lotto
Via Rumor n. 26/1, 36043 Camisano Vicentino (VI)
t. 0444.1801610 - info@apiuarch.net
www.apiuarch.net

progetto e D.L. opere di urbanizzazione / D. & C.M. urbanization works

Studio Frigo Associato
Ing. Franco Frigo
Via A. Moro n. 3, 35013 Cittadella (PD)
t. 049.9402725 - studio@studiofrigoassociato.it
www.studiofrigoassociato.it

coordinatore della sicurezza in fase di esecuzione / safety coordinator

Geom. Vittoriano Sella
Via degli Aviori n. 106, 36043 Camisano Vicentino (VI)
t. 0444.610337 - vittoriano.sella@alice.it

consulenza ambientale / environmental consultancy

Aplus S.r.l.
Ing. Roberta Gadia
Via S. Crispino n. 46, 35129 Padova (PD)
t. 049.9815202 - info@aplus.eco
www.aplus.eco

IDRev	data	design	control	approved by

In conformità alla Legge vigente, gli Elaborati Grafici sono di nostra esclusiva proprietà; essi pertanto non possono essere riprodotti o trasmessi a terzi (anche dopo eventuali modifiche) senza la nostra esplicita autorizzazione scritta.

According the law, surveys and drawings are our exclusive property and may neither be reproduced or communicated to third parties (even after modification) without our written consent.