
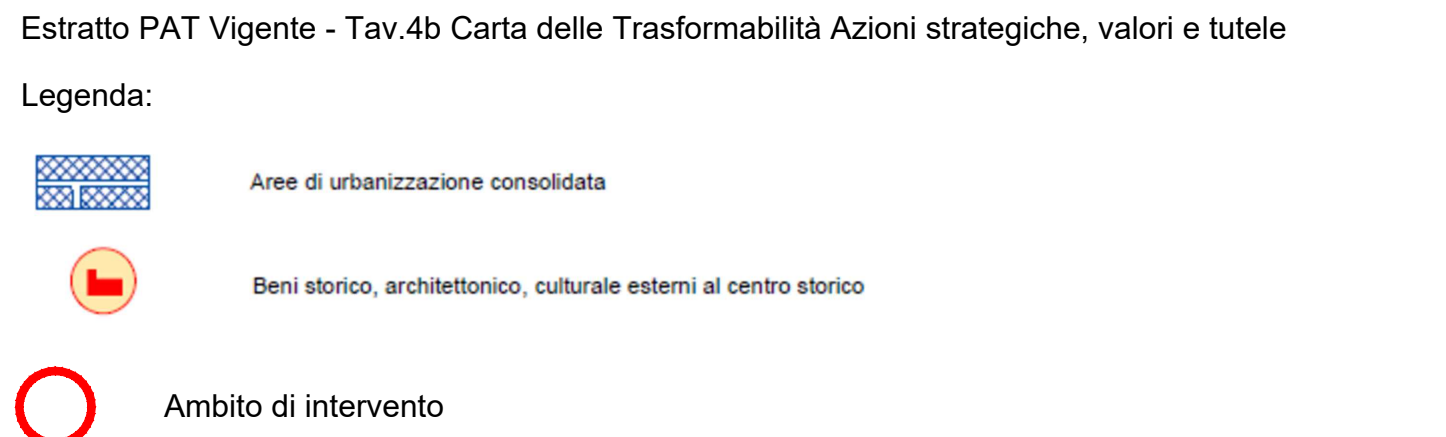
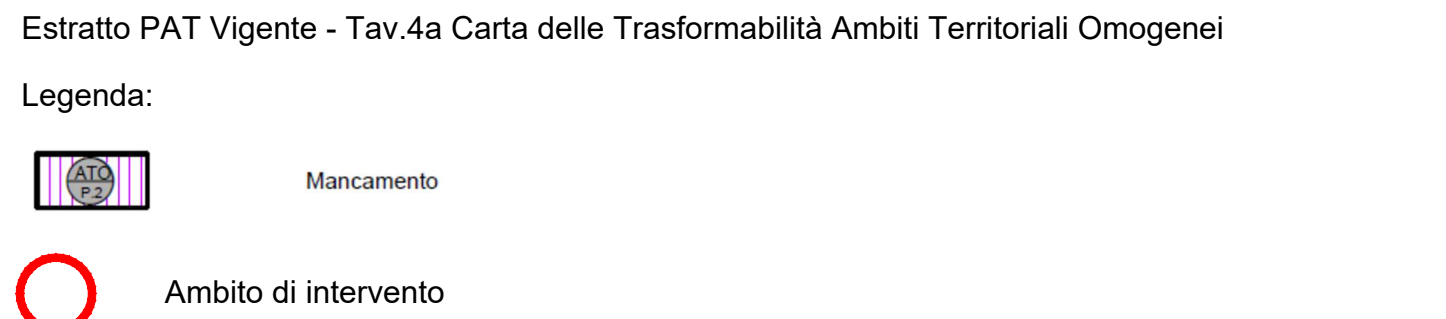
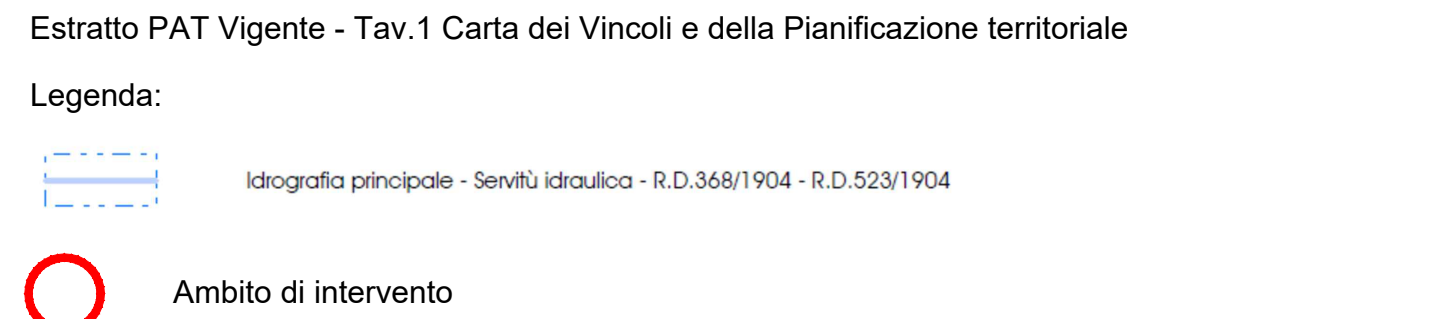
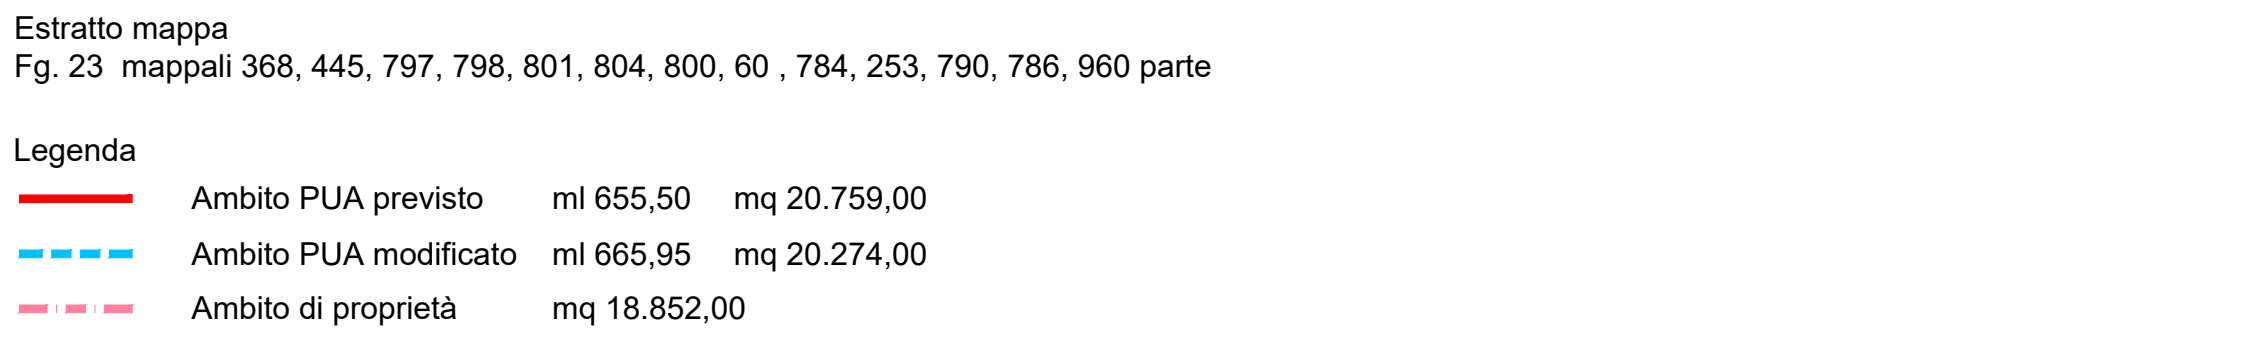
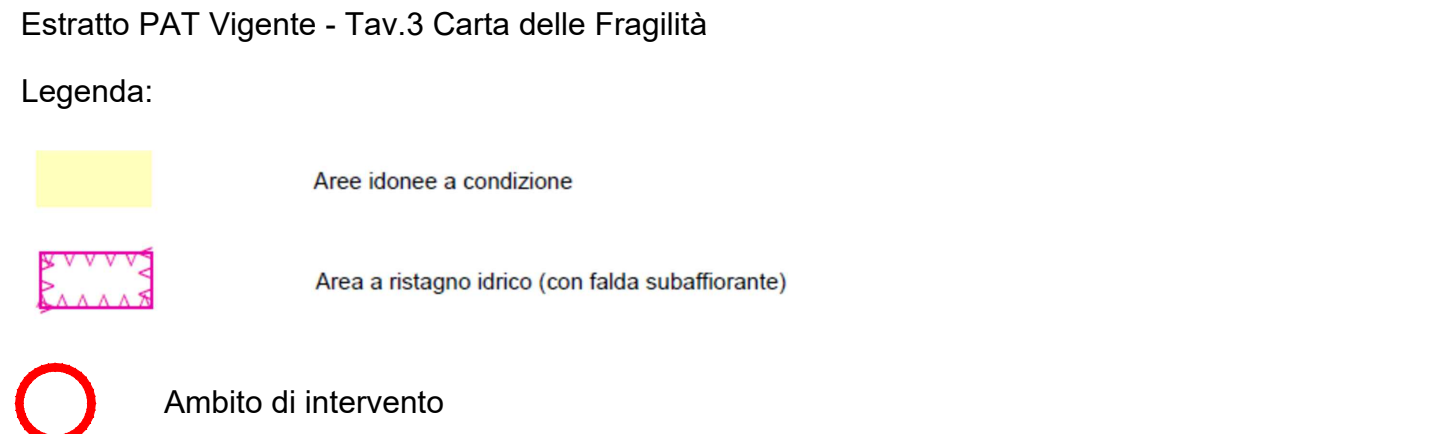
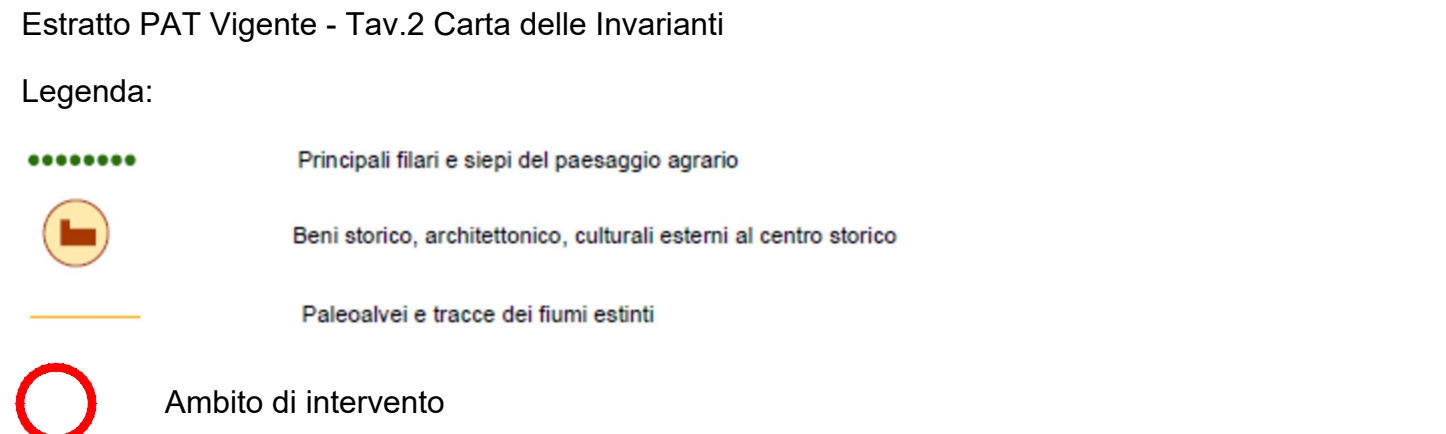
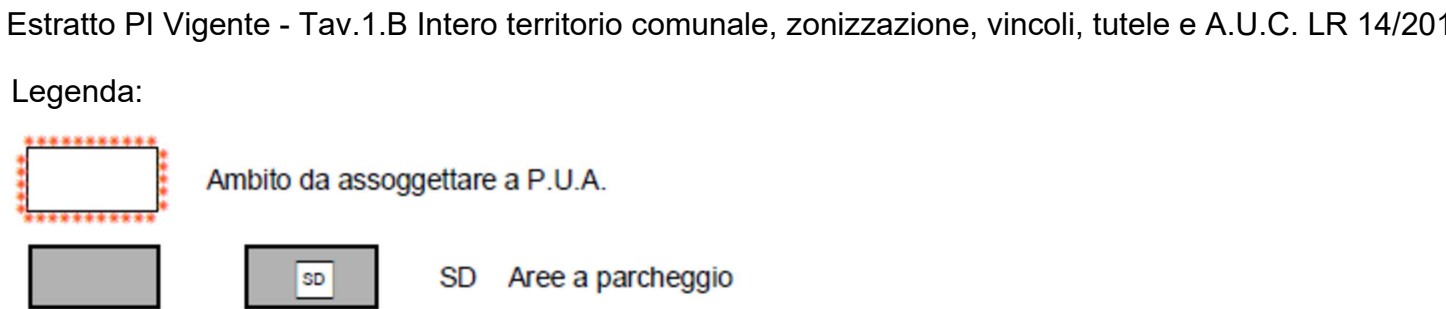


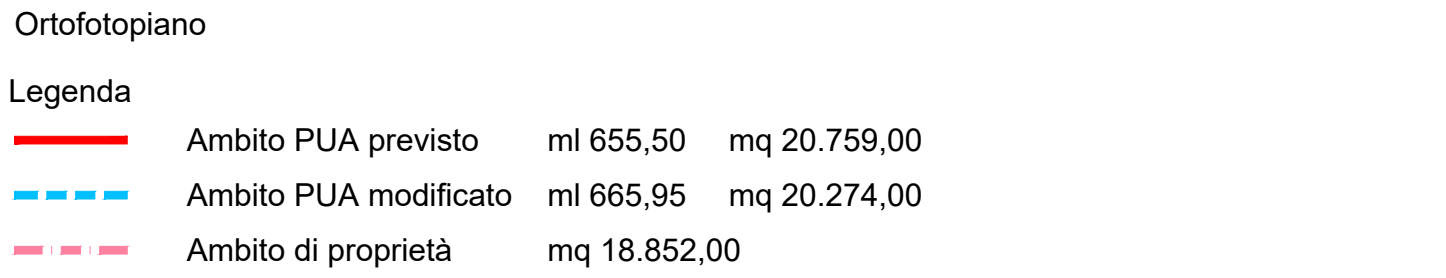

 STUDIO FRIGO ASSOCIATO		via Aldo Moro, 3 - 35013 Cittadella (PD) tel 049.9402725 C.F. - P.IVA 03668940285 e-mail: studio@studiofrigoassociato.it PEC: studiofrigo@pec.it												
COMUNE: CAMISANO VICENTINO	OPERA: PUA D/I41													
PROVINCIA: VICENZA														
<table border="1" style="width: 100%; border-collapse: collapse;"> <tr> <td style="width: 33%; padding: 2px;">REVISIONE: 00</td> <td style="width: 33%; padding: 2px;">DATA REV:</td> <td style="width: 33%; padding: 2px;">MODIFICATO IL: 02.09.2024</td> <td style="width: 33%; padding: 2px;">CALCOLATO:</td> </tr> <tr> <td colspan="2" style="padding: 2px;">ESEGUITO: Arch. Federica Borsato</td> <td colspan="2" style="padding: 2px;">VERIFICATO: Arch. Paola Frigo</td> </tr> <tr> <td colspan="3" style="padding: 2px;">NOME DEL FILE: F:\Pia Camisano\CT72022024\CT-103\PIA\Design\2204_037\pr_1_Estratti cartografici no C1.jpg</td> <td style="padding: 2px;">N. ELABORATO: 1 / 6</td> </tr> </table>			REVISIONE: 00	DATA REV:	MODIFICATO IL: 02.09.2024	CALCOLATO:	ESEGUITO: Arch. Federica Borsato		VERIFICATO: Arch. Paola Frigo		NOME DEL FILE: F:\Pia Camisano\CT72022024\CT-103\PIA\Design\2204_037\pr_1_Estratti cartografici no C1.jpg			N. ELABORATO: 1 / 6
REVISIONE: 00	DATA REV:	MODIFICATO IL: 02.09.2024	CALCOLATO:											
ESEGUITO: Arch. Federica Borsato		VERIFICATO: Arch. Paola Frigo												
NOME DEL FILE: F:\Pia Camisano\CT72022024\CT-103\PIA\Design\2204_037\pr_1_Estratti cartografici no C1.jpg			N. ELABORATO: 1 / 6											
RESPONSABILE DELLA PROGETTAZIONE: Ing. Franco Frigo	OGGETTO: Estratti cartografici scale varie													
	COMMITTENTE: Cereal Docks													
	DATA: SETTEMBRE 2024 TAV N.: 1													