



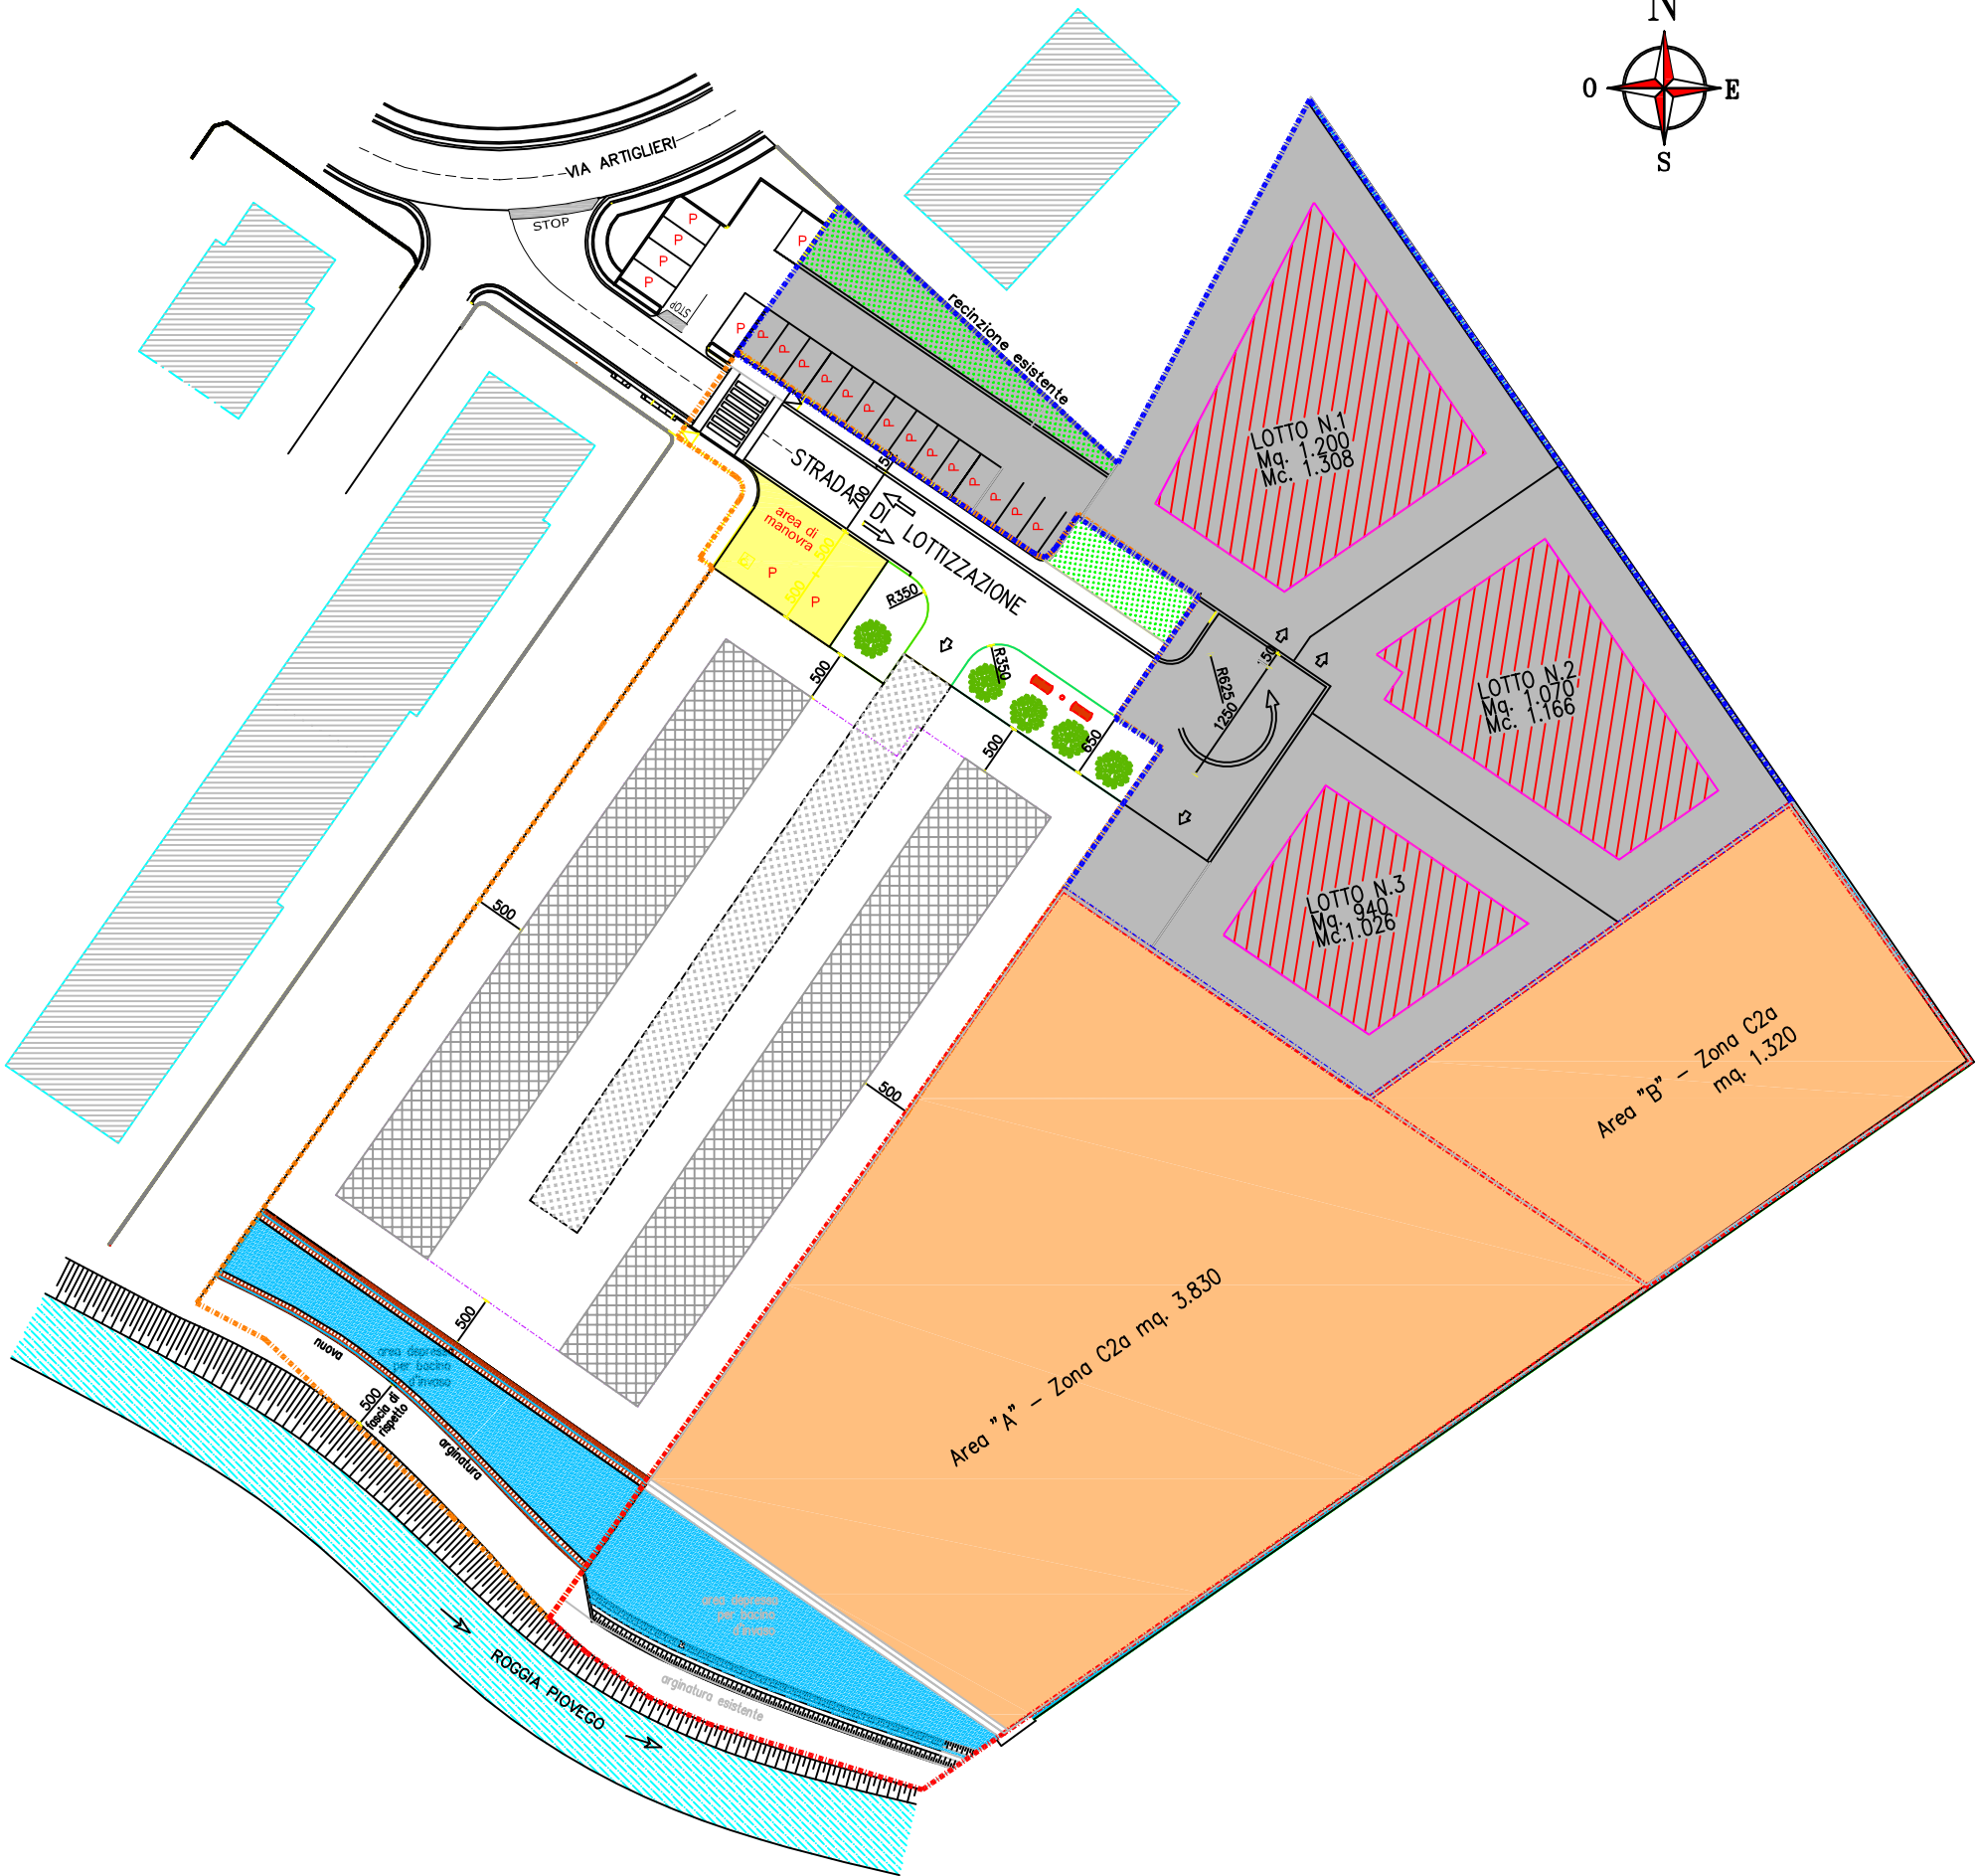


LEGENDA:

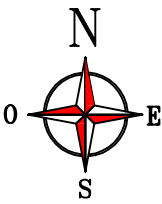


Ambito territoriale Variante PRG "GRANATIERI"




Ambito territoriale d'intervento Lott. "Villa-Capra"

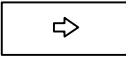

Accessi ai lotti

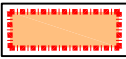

Area "A" Nuova Zona C2a – Residenziale di Espansione rada mq. 3.830

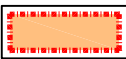

Area "B" Nuova Zona C2a – Residenziale di Espansione rada mq. 1.320

Comune di CAMISANO VICENTINO

Provincia di VICENZA

TAVOLA

3a

SCALA: 1:750

DATA: Giugno 2020

FILE:

"PIANO DELLE ALIENAZIONI"

TITOLO:

PREVISIONE AMBITI DI ZONA "A" e "B" - VIA LANCIERI

UFFICIO TECNICO COMUNALE

"Stato di Variante"